


PLANTA BAIXA - IMPLANTAÇÃO

ESCALA 1:1.000

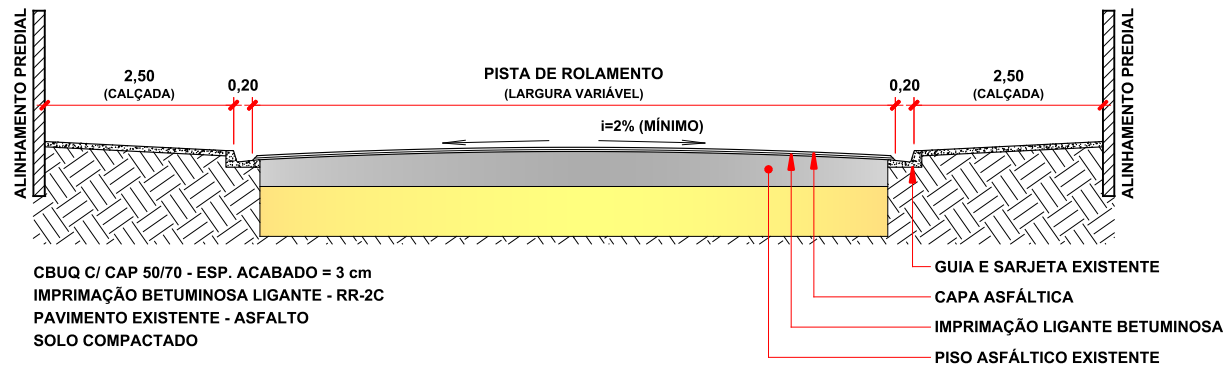

SEÇÃO TRANSVERSAL DAS VIAS PÚBLICAS

ESCALA 1:100

QUADRO DE ÁREAS		
	LOGRADOURO	ÁREA (m²)
	RUA ANTONIO ZILLO	3.456,66
	RUA GUIDO BASSO	1.337,34
	TOTAL A RECAPEAR	4.794,00

GOVERNO MUNICIPAL PREFEITURA DE LENÇÓIS PAULISTA TRABALHO SERVIÇO PARA O BEM DO POVO		PROJETO RECAPEAMENTO ASFÁLTICO ASSUNTO RECAPEAMENTO DAS VIAS PÚBLICAS DOS BAIRRO JARDIM VILLAGE LOGRADOURO VIDE QUADRO DE ÁREAS BAIRRO JARDIM VILLAGE		LOTE —	QUADRA —	NÚMERO —	ZONA ZPR-29
LEVANTAMENTO FÁBIO/MARCOS		DATA 12/MAR/2018		MUNICÍPIO/ESTADO LENÇÓIS PAULISTA - SP		FOLHA 01/03	
DESENHO FÁBIO T. LUIZ		PROJ. Nº —		ASSINATURAS			
ESCALA INDICADA		REV. Nº 00		ENGº CIVIL EMANUEL FIDELIS SERUTTI CREA 5069648197		ANDERSON PRADO DE LIMA PREFEITO MUNICIPAL	