



MAPA DE LOCALIZAÇÃO

ESCALA 1 : 2000


RAMPA PARA ACESSO À DEFICIENTES

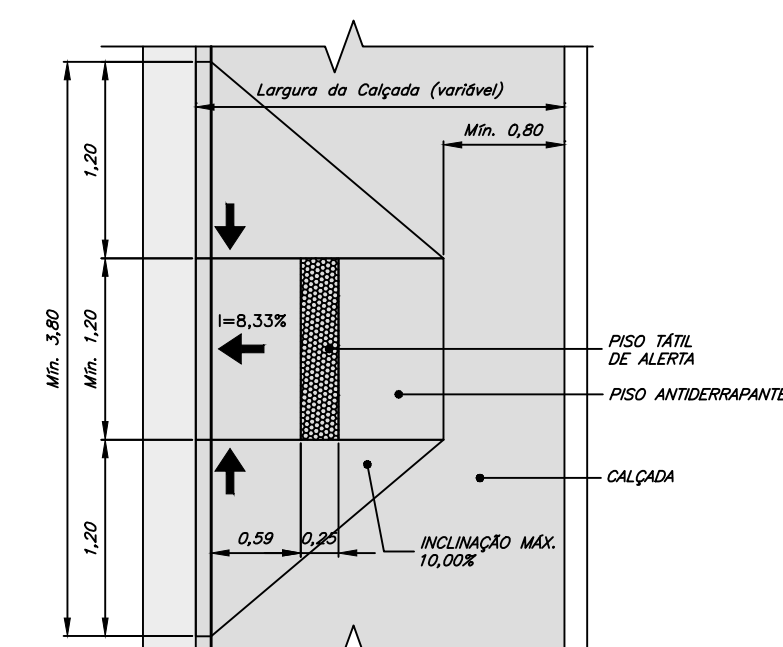

PLANTA BAIXA
esc.: 1:20

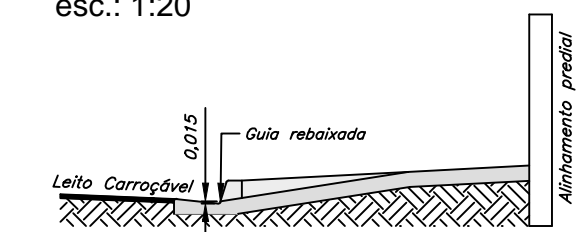


CORTE
esc.: 1:20

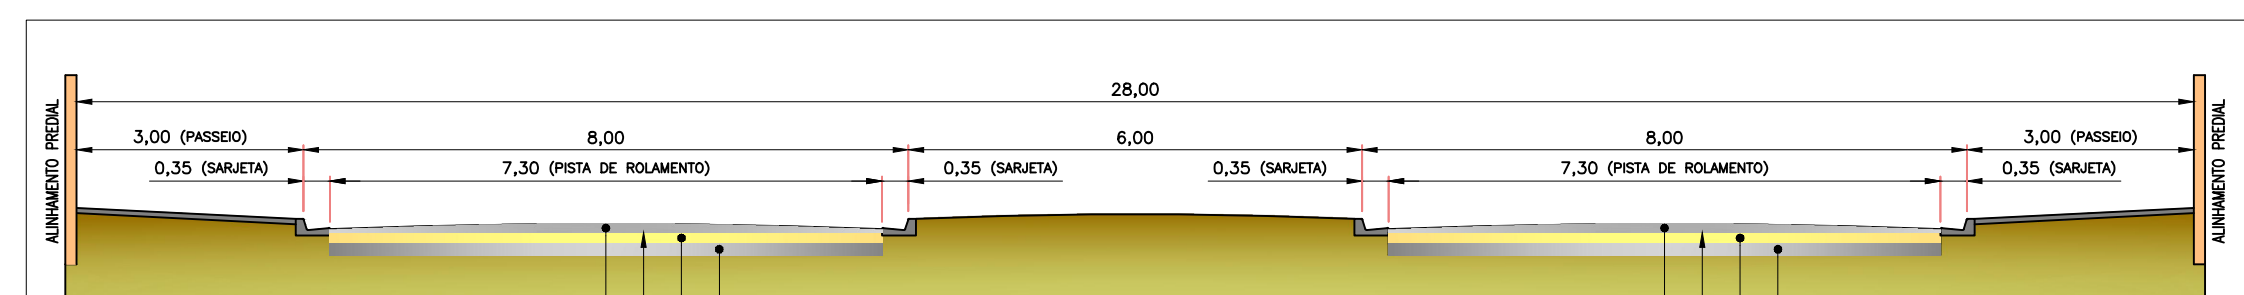


PERFIL TRANSVERSAL TÍPICO DAS VIAS PÚBLICAS

ESCALA 1 : 100

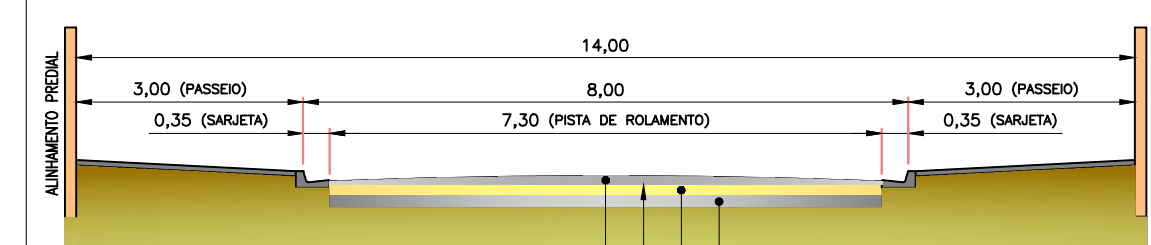

PERFIL TRANSVERSAL TÍPICO DAS VIAS PÚBLICAS

ESCALA 1 : 100

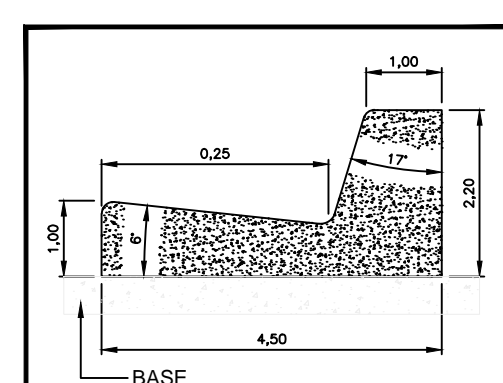

DETALHE DE GUIA

ESCALA 1:10

NOTA:
Fck = 20,00 mpa
VOLUME = 0.060 m³/m

- GUIA EXISTENTE: 3.961,94mts
- GUIA A CONSTRUIR: 1.880,41mts
- PROJEÇÃO FUTURA DA IMPLANTAÇÃO DE GUIAS E SARJETAS: 6.664,07mts

Implantação de guias e sarjetas	08	Maiço/2018	Marcos	Cezar	Emanuel	Cezar
Implantação de guias e sarjetas	05	Abr/2018	Marcos	Cezar	Emanuel	Cezar
Implantação de guias e sarjetas	04	Jan/2018	Marcos	Cezar	Emanuel	Cezar
REVISÕES (DISCRIMINAÇÃO)	Nº	DATA	PRESENÇA	PROJECTISTA	VERIFICADOR	RESP. TÉCNICO
<p align="center">PROJETO INFRAESTRUTURA ADUANTE IMPLANTAÇÃO DE GUIAS E SARJETAS</p> <p>COORDINADOR:</p> <p>BARRIO SÍTIO PARA RECREIOS SÃO JUDAS TADEU</p> <p>SIGNATÓRIA</p> <div style="display: flex; justify-content: space-between;"> <div> GOVERNO MUNICIPAL PREFEITURA DE SÃO JOSÉ DO RIO PRETO <small>Tribuna de Imprensa nº 196 - 19100-000</small> </div> <div> <p>LOTE _____ SEQUÊNCIA _____ NÚMERO ZONA _____</p> <p>MUNICÍPIO/ESTADO _____ ZPR = 48</p> <p>LENÇÓIS PAULISTA – SP</p> <p>FOLHA _____</p> </div> </div> <p>PROJETO DATA 07/05/2018</p> <p>CEZAR AP.SAMPAIO DESENHO MARCOS CANIZONI 80 ESCALA 1:1000 REV. 06</p> <p align="center">ENGº CIVIL CEZAR APARECIDO SAMPAIO CREA: RJG015.12-7</p> <p align="right">ANDERSON PRADO DE LIMA PREFEITO MUNICIPAL</p> <p align="right">ÚNICA</p>						