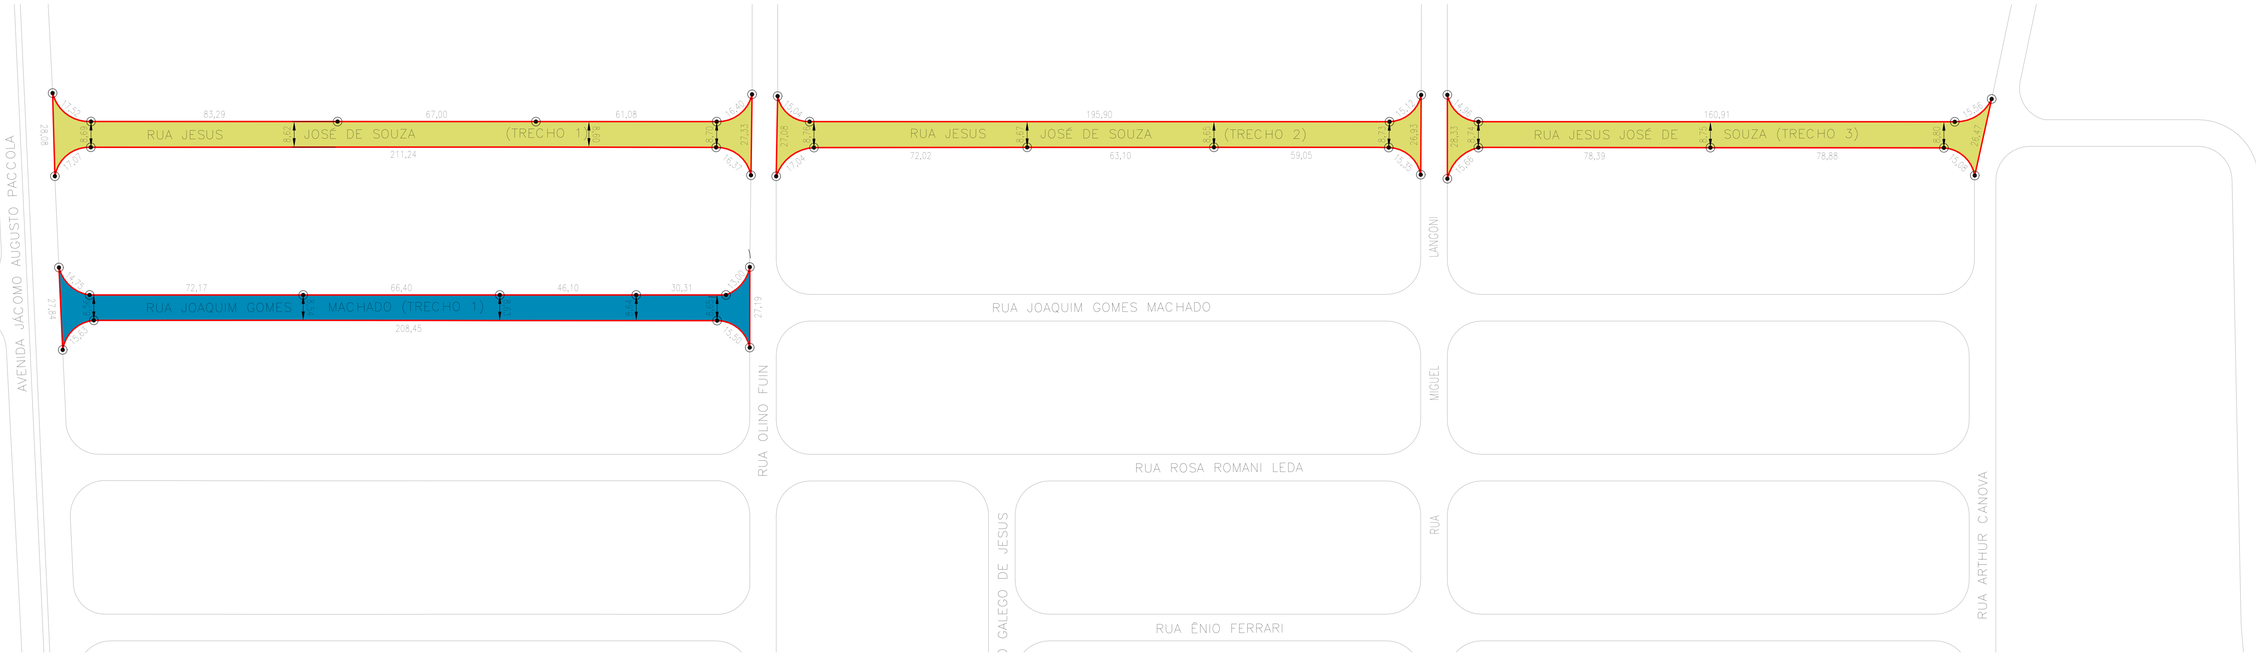

QUADRO DE ÁREAS

	LOGRADOURO	COMPR. MÉDIO (m)	ÁREA (m²)
	RUA JOAQUIM GOMES MACHADO (TRECHO 1)	221,72	2105,09
	RUA JESUS JOSÉ DE SOUZA (TRECHO 1)	235,72	2149,64
	RUA JESUS JOSÉ DE SOUZA (TRECHO 2)	217,56	1996,54
	RUA JESUS JOSÉ DE SOUZA (TRECHO 3)	181,20	1696,91
		TOTAL A RECAPEAR	7.948,18

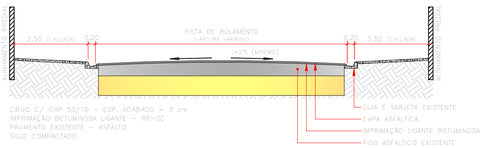

SEÇÃO TRANSVERSAL DAS VIAS PÚBLICAS

SEM ESCALA

RECAPEAMENTO ASFÁLTICO	00	26/09/19	MARCELO	MARCELO	EMANUEL	JOÃO
REVISÕES (DISCRIMINAÇÃO)	Nº	DATA	DESENHISTA	PROJETISTA	VERIFICADOR	RESP. TÉCNICO

GOVERNO MUNICIPAL
PREFEITURA DE LENÇÓIS PAULISTA
TRABALHO SÉRIO PARA O BENEFÍCIO PÚBLICO

PROJETO: RECAPEAMENTO ASFÁLTICO
ESPECIFICAÇÃO: LEVANTAMENTO DE RUAS PARA RECAPE
DESCRIÇÃO: VIDE QUADRO DE ÁREAS
LOTE: – QUADRA: – TRIMESTRE: – ZONA: –
BAIRRO: CIDADE JARDIM DO CAJU II
MUNICÍPIO/ESTADO: LENÇÓIS PAULISTA – SP
ESCRITÓRIO: ANTONIO/MARCOS
DATA: 26/09/2.019
CÁLCULO: MARCELO H. F. PERES
TRIM. Nº: 968
ESCALA: 1:1.000
REV. Nº: 00
ENGº CIVIL JOÃO ANTONIO C. MATIOLLI
CREA 5070320320
ANDERSON PRADO DE LIMA
PREFEITO MUNICIPAL
FOLHA: 01/03
FORMATO A1 = 841x594mm