


SEÇÃO TRANSVERSAL DAS VIAS PÚBLICAS

SEM ESCALA

QUADRO DE ÁREAS			
	LOGRADOURO	COMPR. MÉDIO (m)	ÁREA (m²)
	RUA ANDRÉ BACCILI	435,12	4.345,08
	TOTAL A RECAPEAR		4345,08

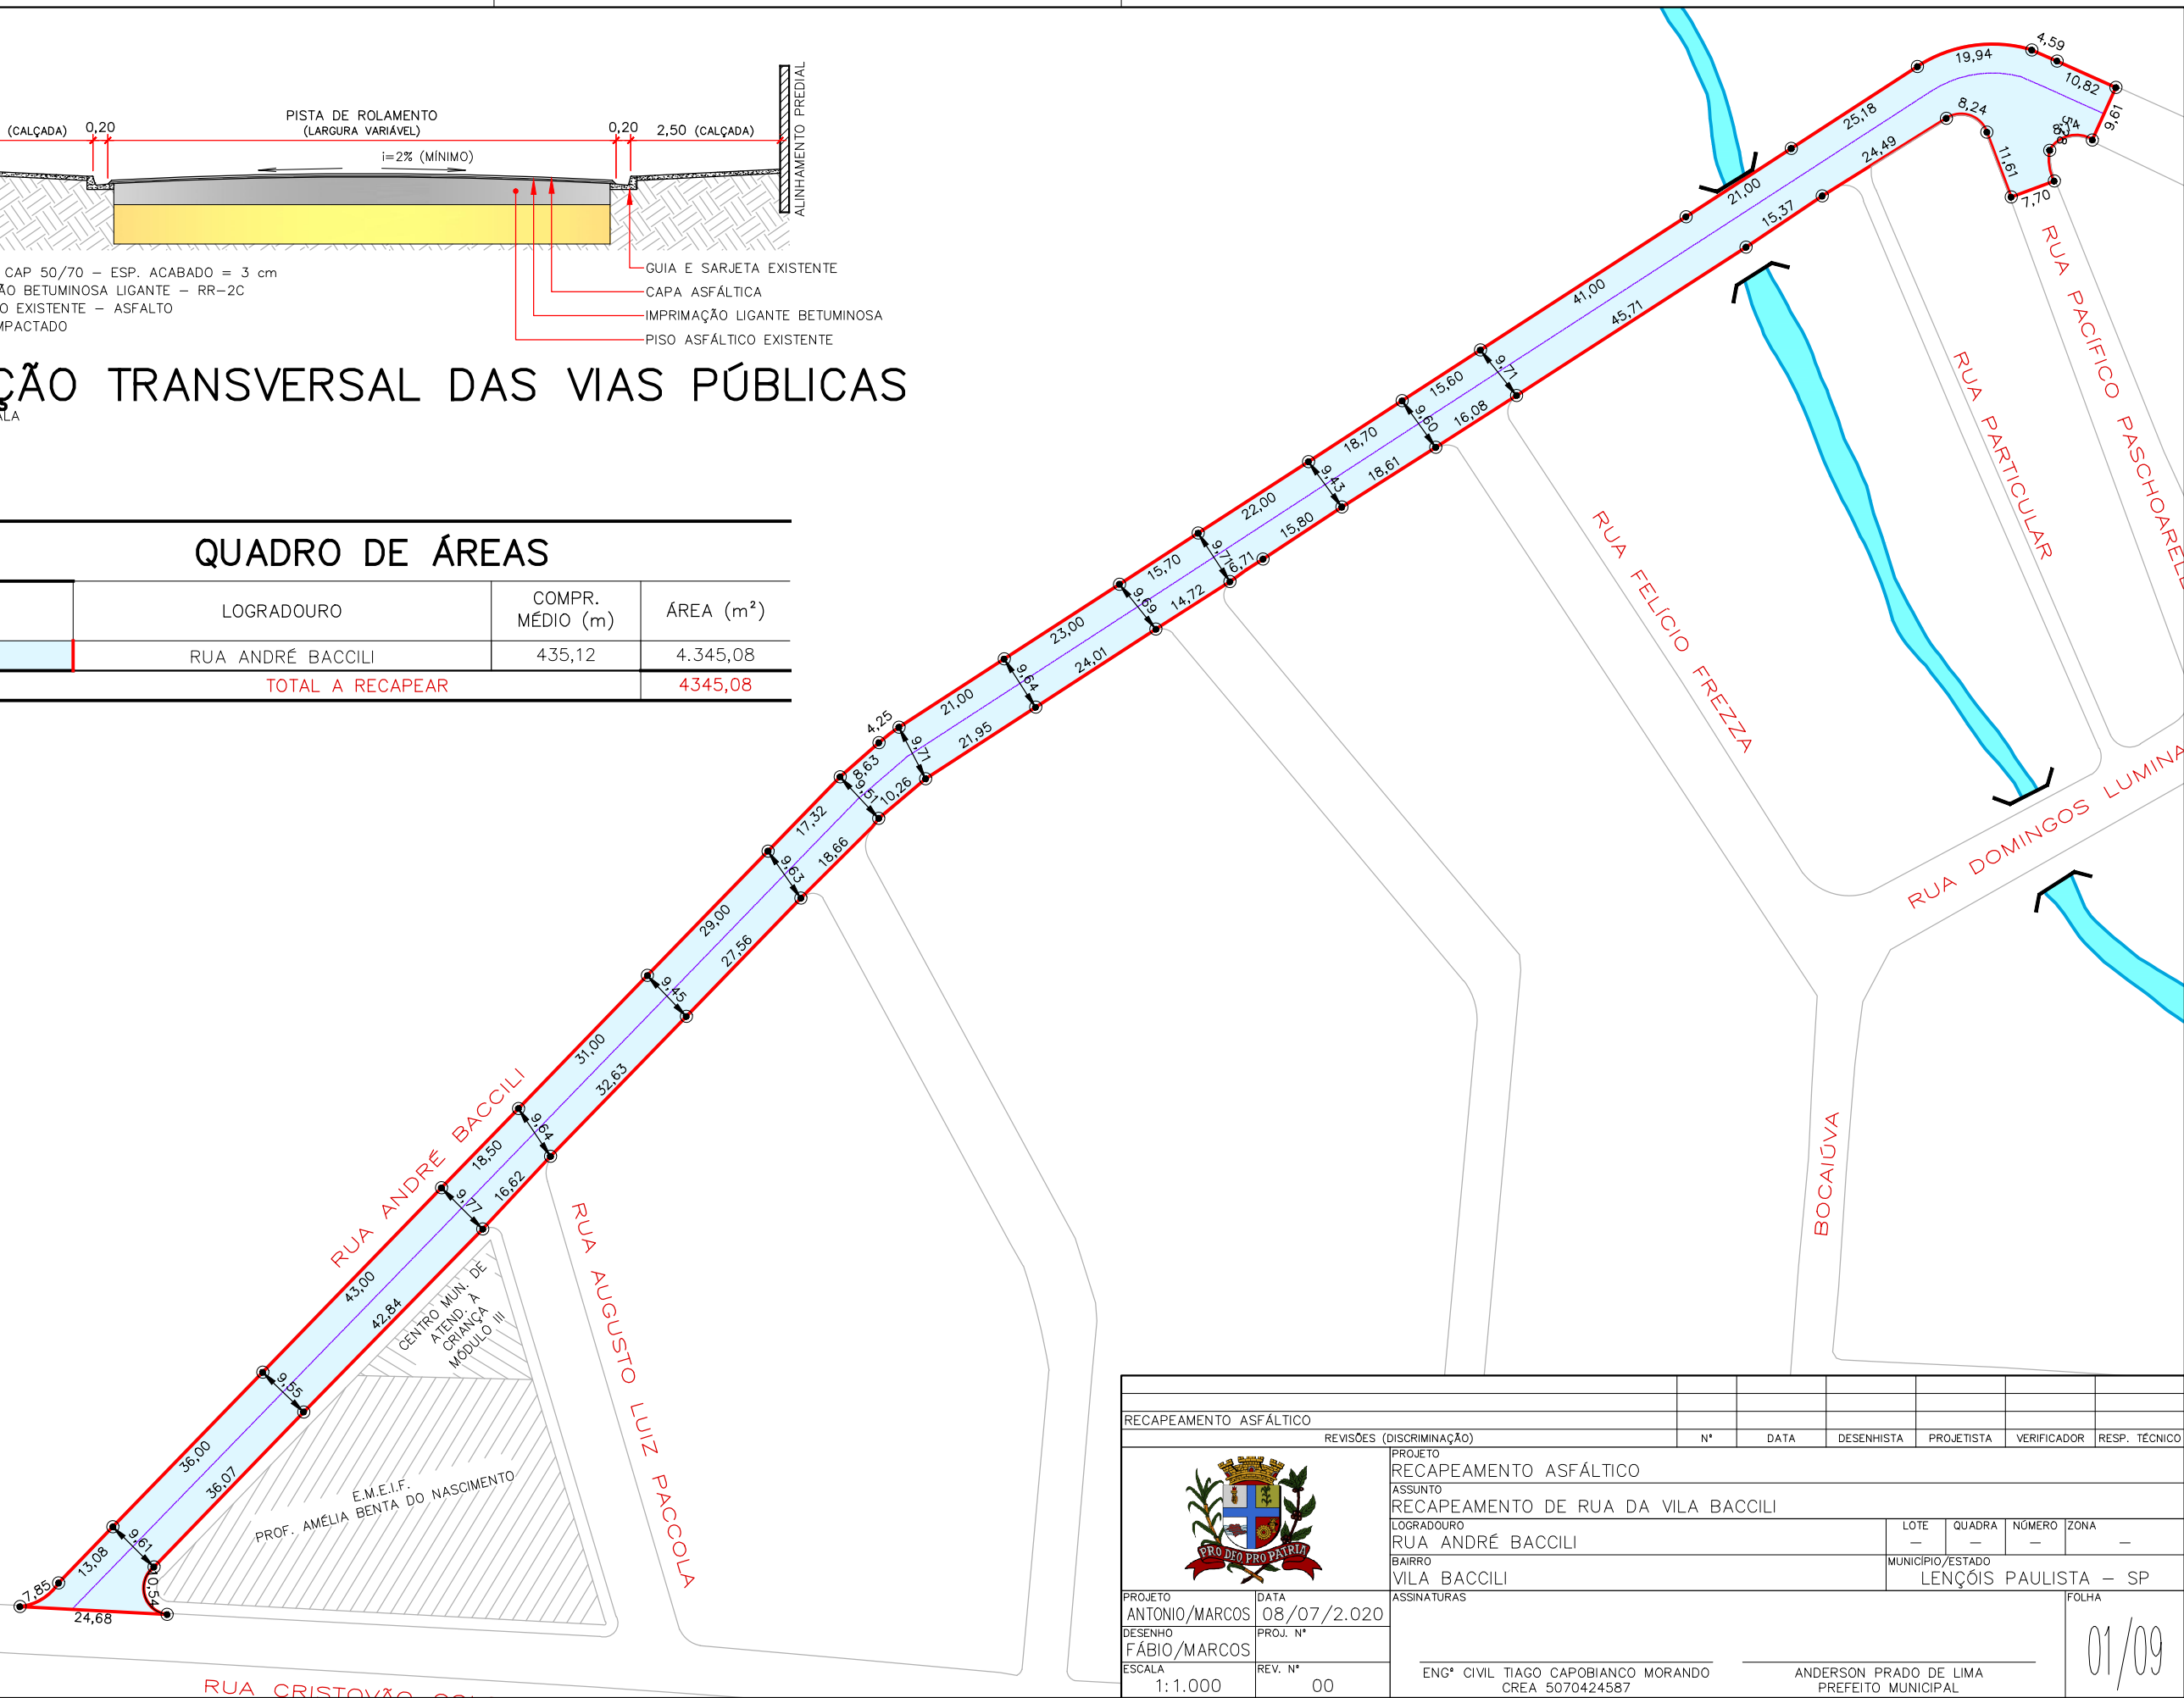

RECAPEAMENTO ASFÁLTICO		Nº	DATA	DESENHISTA	PROJETISTA	VERIFICADOR	RESP. TÉCNICO
REVISÕES (DISCRIMINAÇÃO)							
PROJETO		RECAPEAMENTO ASFÁLTICO					
ASSUNTO		RECAPEAMENTO DE RUA DA VILA BACCILI					
LOGRADOURO		RUA ANDRÉ BACCILI		LOTE	QUADRA	NÚMERO	ZONA
BAIRRO		VILA BACCILI		MUNICÍPIO/ESTADO		LENÇÓIS PAULISTA - SP	
ASSINATURAS		FOLHA					
PROJETO	DATA	08/07/2.020					
DESENHO	PROJ. Nº	FÁBIO/MARCOS					
ESCALA	REV. Nº	1:1.000 00					
ENG* CIVIL TIAGO CAPOBIANCO MORANDO CREA 5070424587				ANDERSON PRADO DE LIMA PREFEITO MUNICIPAL			