



LOCAL DA OBRA
RECAPEAMENTO ASFÁLTICO
V. CONTENTE E V. BACCILI

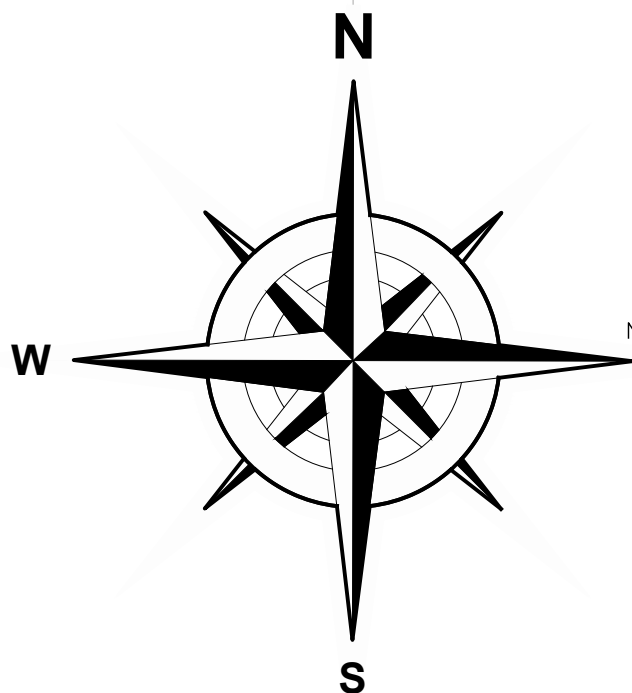

CONVENÇÕES			
	Existente		Projeto
	Idrografia		Ferrovias



LEVANTAMENTO: ANTONIO/MARCOS
DESENHO: FÁBIO/MARCOS
ESCALA: 1:10.000

DATA: NOV/2020
FOLHA: 1134
REV: 00

PROJETO: RECAPEAMENTO ASFÁLTICO
ASSUNTO: MAPA DE LOCALIZAÇÃO
DESCRIÇÃO: VIDE FOLHA 01/02
BARRIO: VILA CONTENTE E VILA BACCILI
MUNICÍPIO/ESTADO: LENÇÓIS PAULISTA - SP

ASSINATURAS

ENGº CIVIL EMANUEL FIDELIS SERUTTI CREA: 52056481/2	ANDERSON PRADO DE LIMA PREFEITO MUNICIPAL
--	--

FOLHA: 02/02
FORMATO A1 = 841x594mm

PROJETO DE RECAPEAMENTO ASFÁLTICO - VILA CONTENTE E VILA BACCILI - LENÇÓIS PAULISTA - SP