

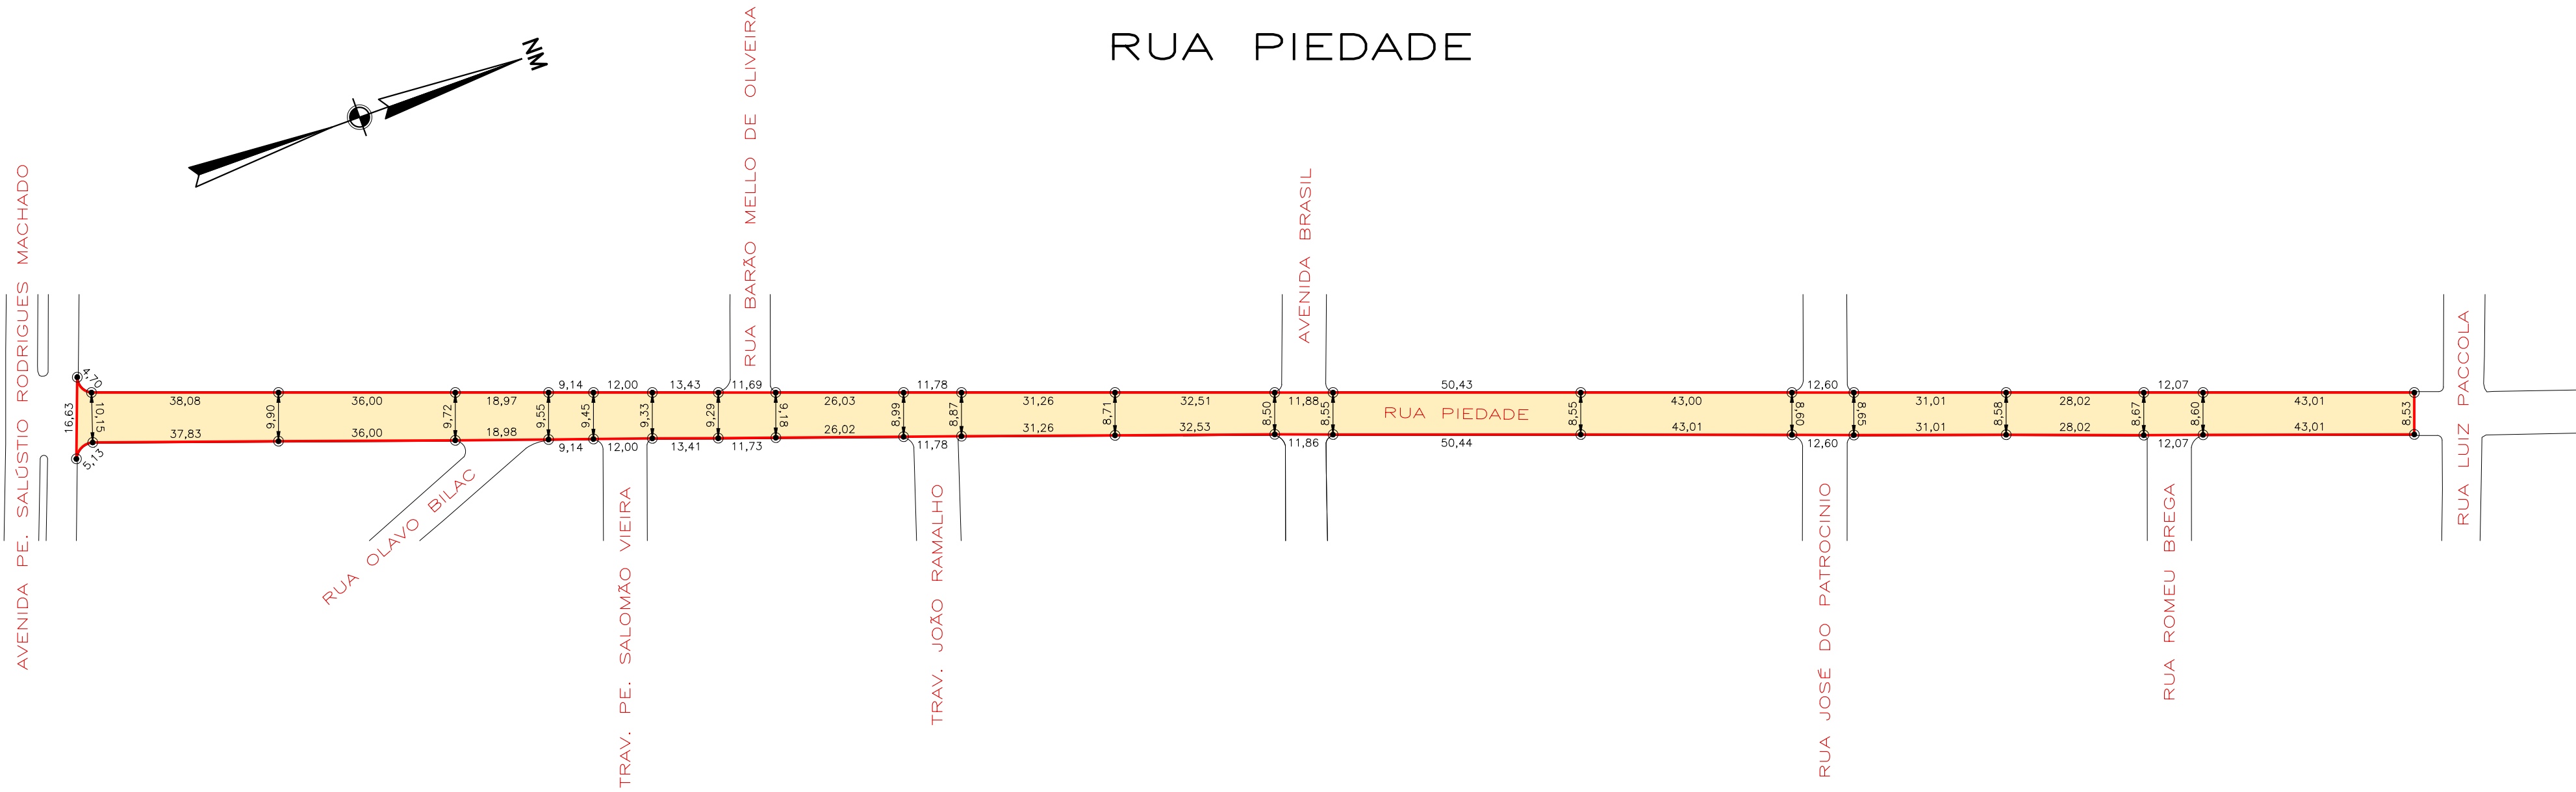


RUA PIEDADE

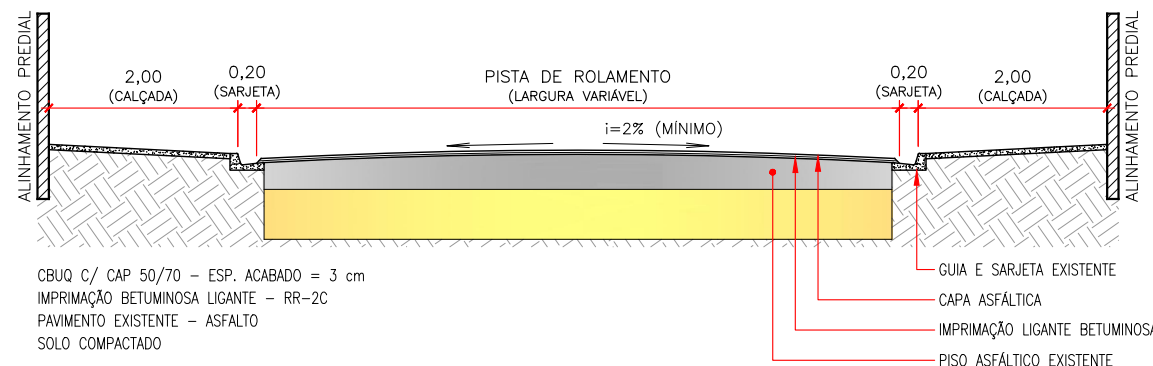

AVENIDA UBIRAMA

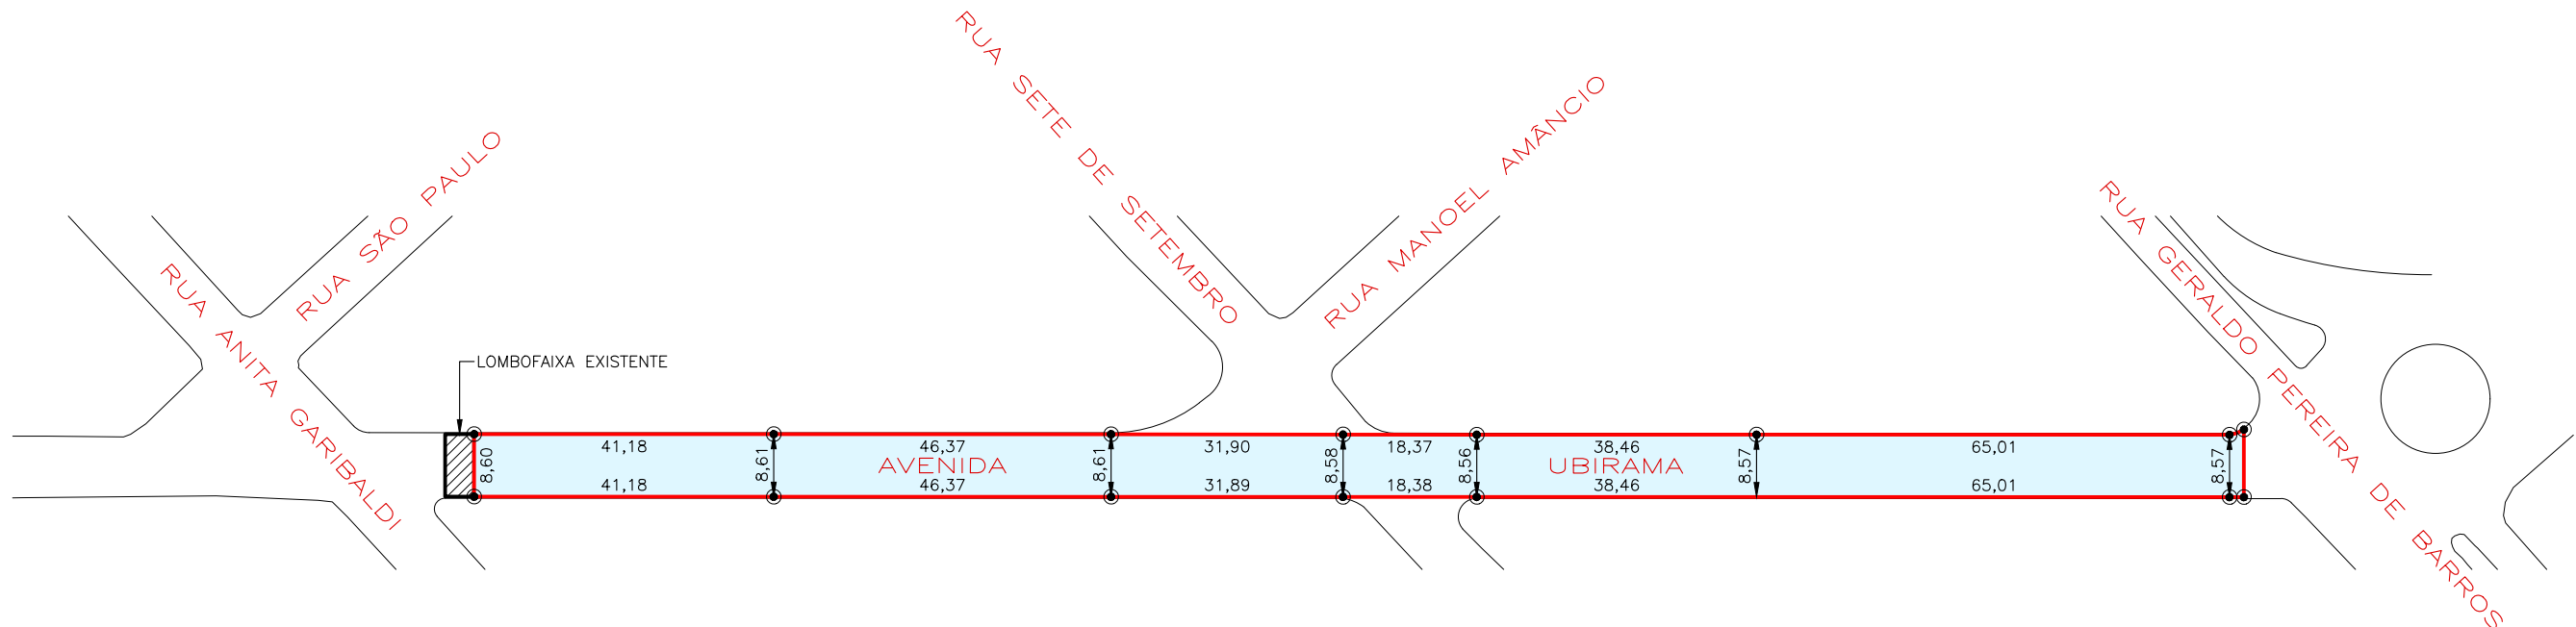

SEÇÃO TRANSVERSAL DAS VIAS PÚBLICAS
SEM ESCALA

QUADRO DE ÁREAS			
	LOGRADOURO	COMPR. MÉDIO (m)	ÁREA (m²)
	RUA PIEDADE	475,92	4.273,00
	AVENIDA UBIRAMA	243,28	2.089,32
	TOTAL	719,20	6.362,32

LEVANTAMENTO ANTONIO/MARCOS		DATA NOV/2020		PROJETO RECAPEAMENTO ASFÁLTICO		ASSUNTO RECAPEAMENTO DE TRECHOS DA RUA PIEDADE E AVENIDA UBIRAMA		LOTE —		QUADRA —		NÚMERO —		ZONA ZPC-10	
DESENHO FÁBIO T. LUIZ		PROJ. N° 1132		LOGRADOURO RUA PIEDADE E AVENIDA UBIRAMA		MUNICÍPIO/ESTADO LENÇÓIS PAULISTA - SP		FOLHA 01/02							
ESCALA 1:1.000		REV. N° 00		ASSINATURAS ENG° CIVIL EMANUEL FIDELIS SERUTTI CREA 5069648197		ANDERSON PRADO DE LIMA PREFEITO MUNICIPAL									