


RUA VICENTE T. LESSA

RUA ADRIANO D. G. CURY

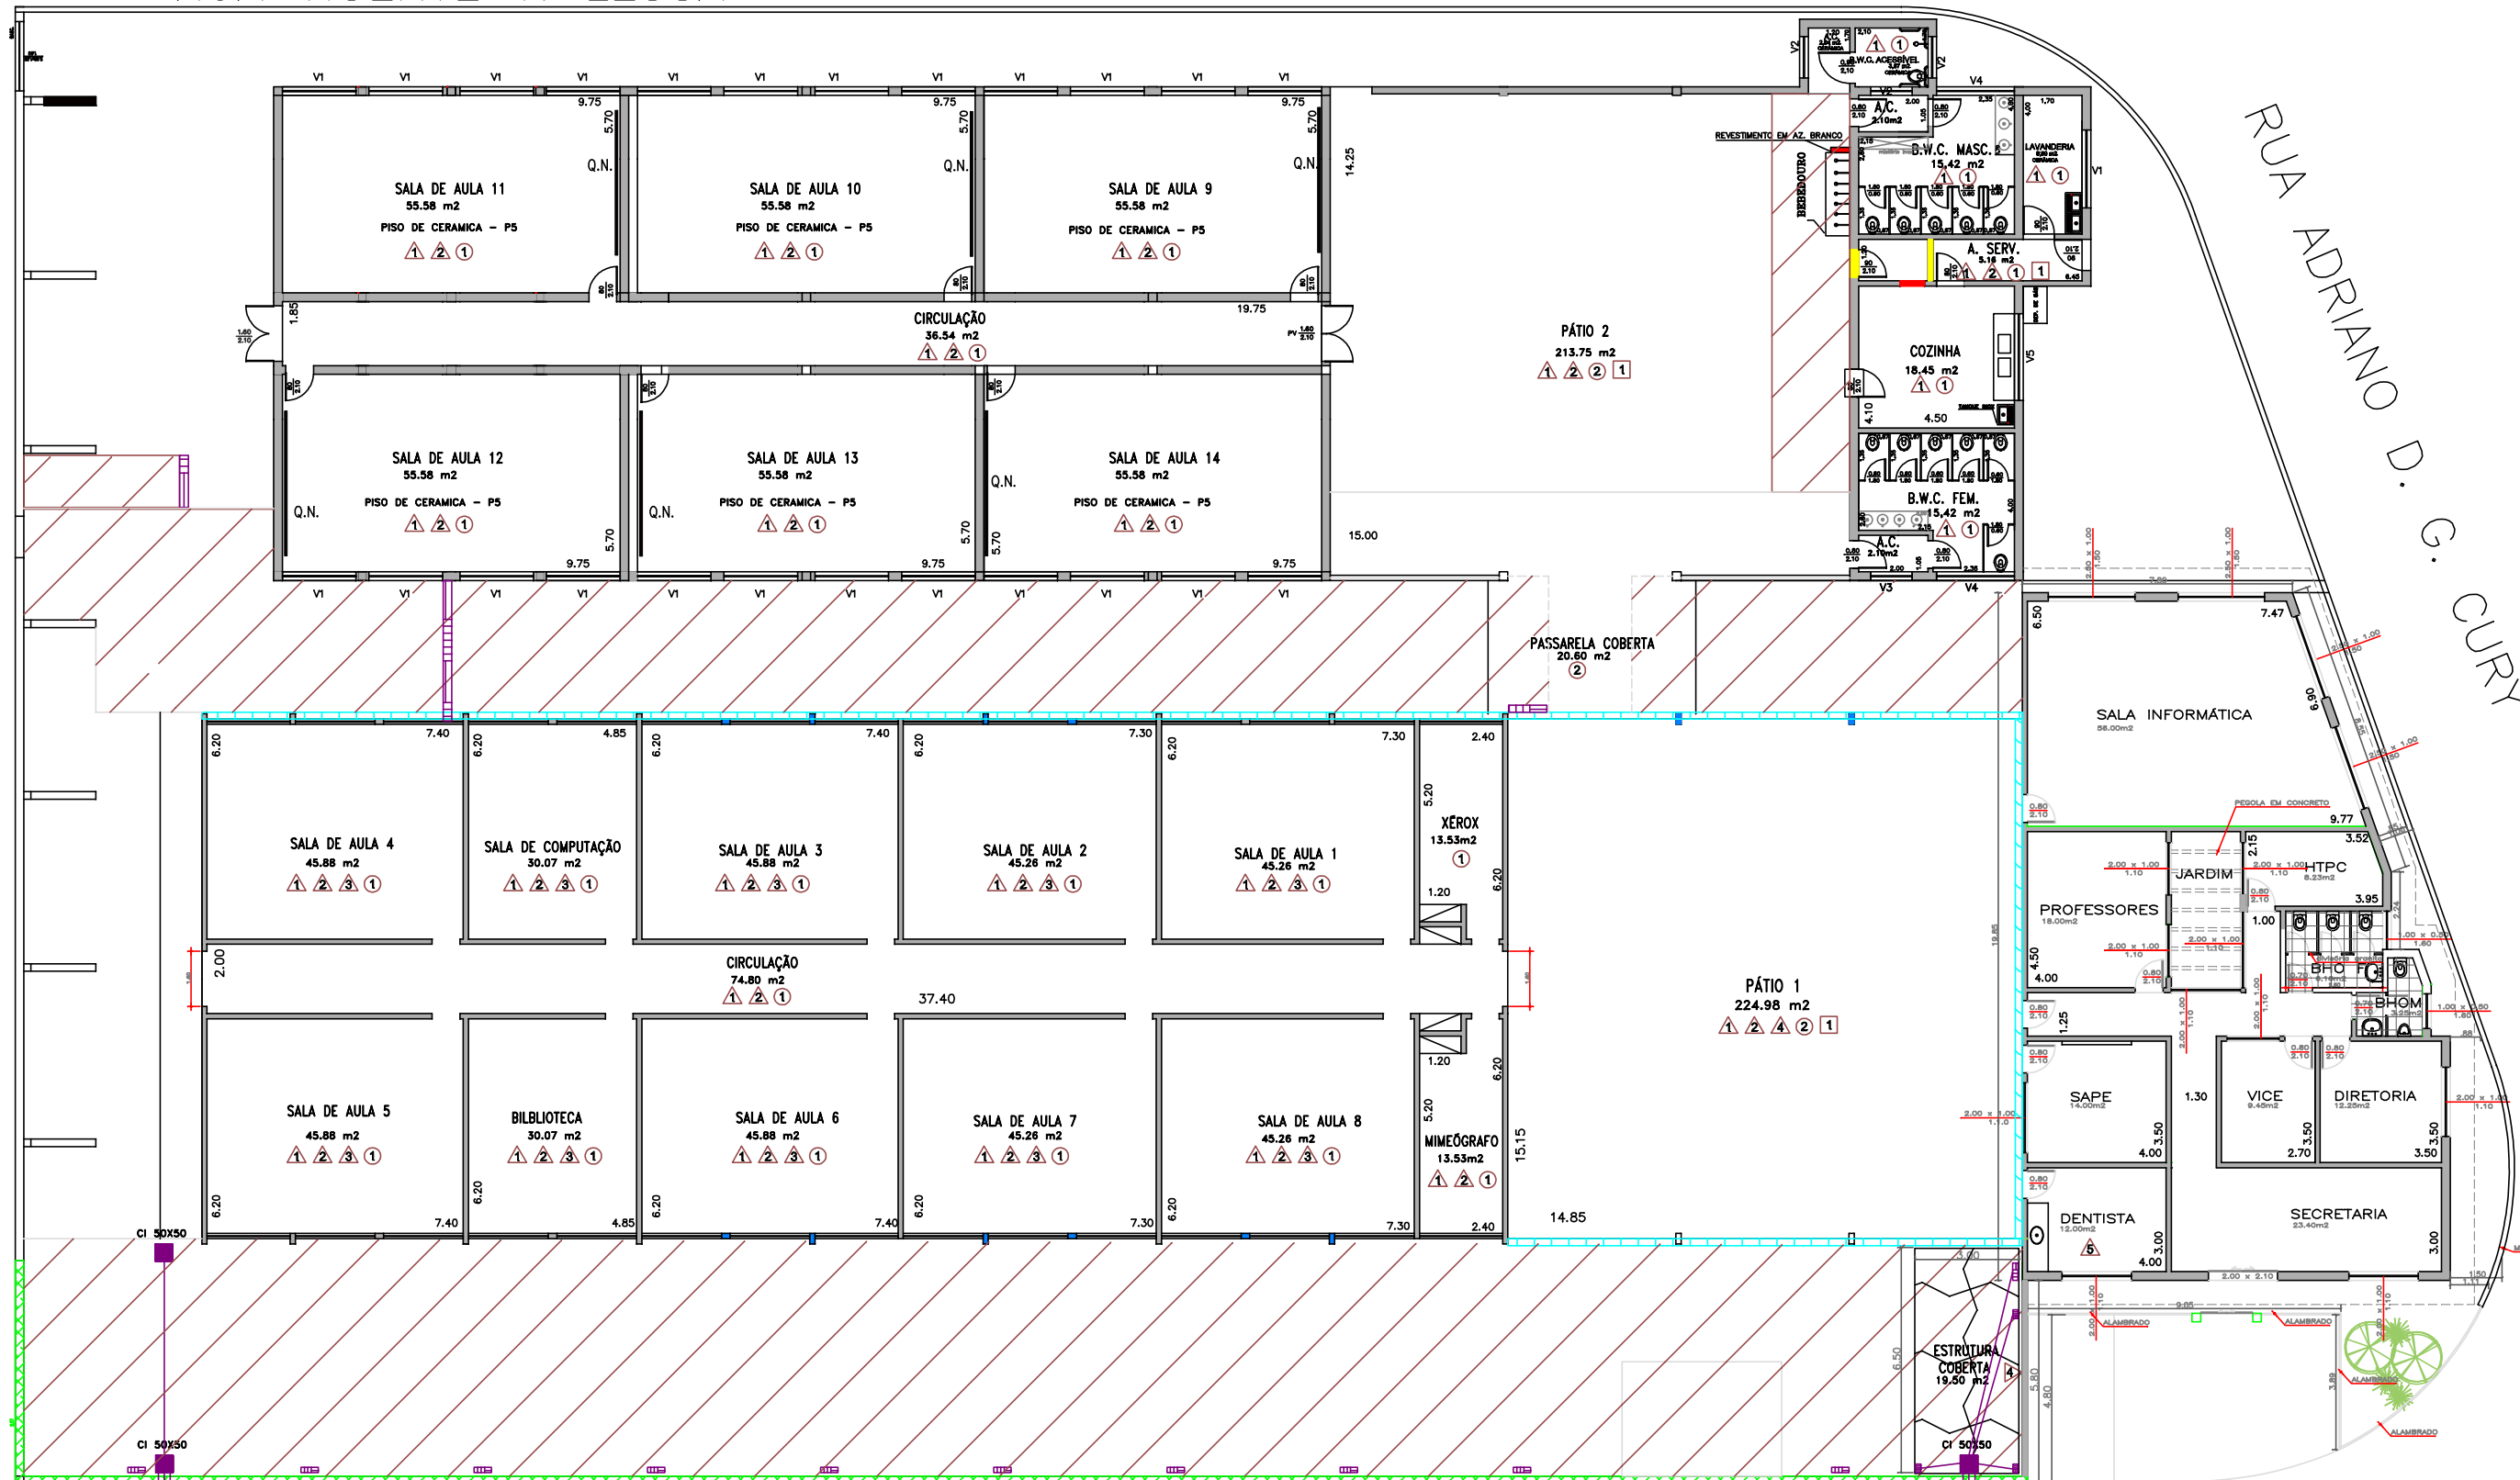

RUA DANILLO GOMES

PLANTA REFORMA

IMPRESSÃO A3

1:200

LEGENDA		<div></div> <div>PROJETO DE REFORMA GERAL</div>	FOLHA N.º	
			02/02	
			TÍTULO: REFORMA DA EMEF EDWALDO ROQUE BIANCHINI	
			PROPRIETÁRIO(A): PREFEITURA MUNICIPAL DE LENÇÓIS PAULISTA	
			LOCAL: Rua Danilo Gomes, 40 - Cecap Lençóis Paulista - SP	
PAREDES		ÁREA EXTERNA		<div></div> <div>ÁREA (M²) CONSTRUIDA</div> <div>2.723,75</div> <div>DATA</div> <div>23/06/2021</div> <div>REVISÃO</div> <div>00</div>
<div>1</div> PINTURA EM TINTA LATEX	<div>2</div> DEMOLIR E RECONSTRUIR MURO			
<div>2</div> PINTURA EM ESMALTE BARRADO	<div>3</div> DEMOLIÇÃO CONCRETO EXISTENTE E EXECUÇÃO DE CONCRETO NOVO			
<div>3</div> SUBSTITUIÇÃO DAS JANELAS	<div>4</div> RALOS, CANALETA E GRELHAS			
<div>4</div> TEXTURA BARRADO	<div>5</div> SUBSTITUIÇÃO DE CALHAS			
<div>5</div> TROCAR CERÂMICA PAREDE	<div>6</div> SUBSTITUIÇÃO DE RUFO			
PISOS				
<div>1</div> REVESTIMENTO CERÂMICO	<div>7</div> CONSTRUÇÃO DE COBERTURA METÁL., TELHA MET. TRAPEZ. E CONDUTORES			
<div>2</div> PINTURA DE PISO				
TETO		OBSERVAÇÕES		
<div>1</div> REPINTAR EM TINTA LATEX	TODAS AS JANELAS, GRADES E PORTAS DE FERRO OU MADEIRA SERÃO PINTADAS COM ESMALTE APROPRIADO			
<div>2</div> PINTURA ESTRUTURA METÁLICA				