



RUA: ANGELO PETENAZZI, Campo de Futebol Society Sérgio Eleno Paschoarelli

LOCALIZAÇÃO S/ESC.

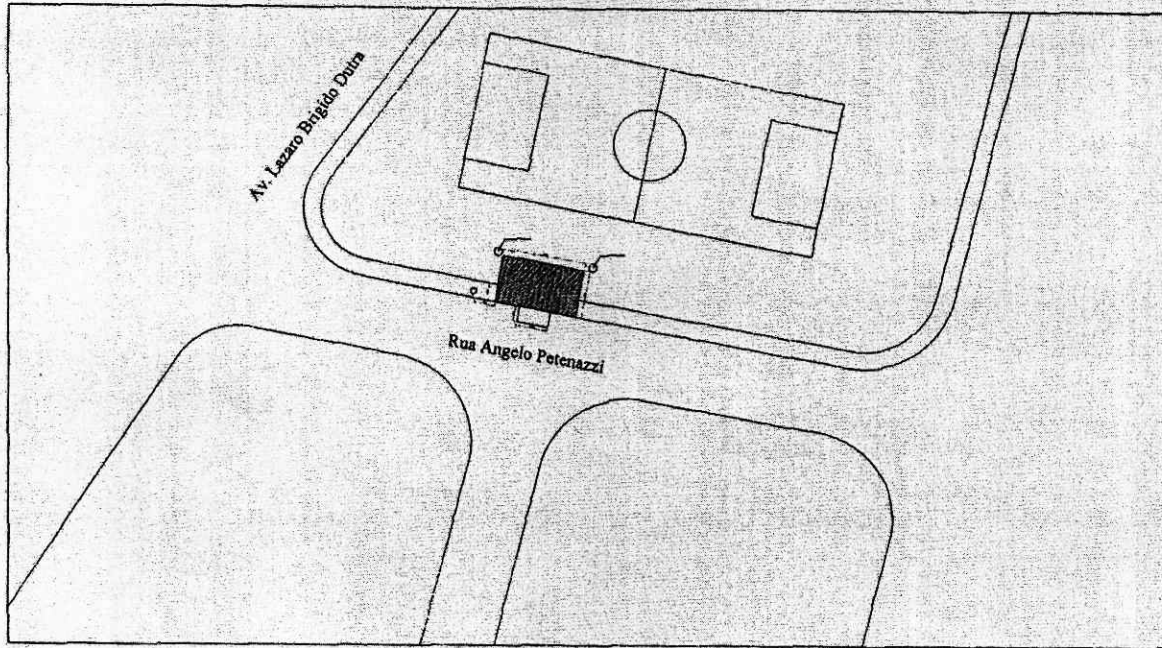

Praça

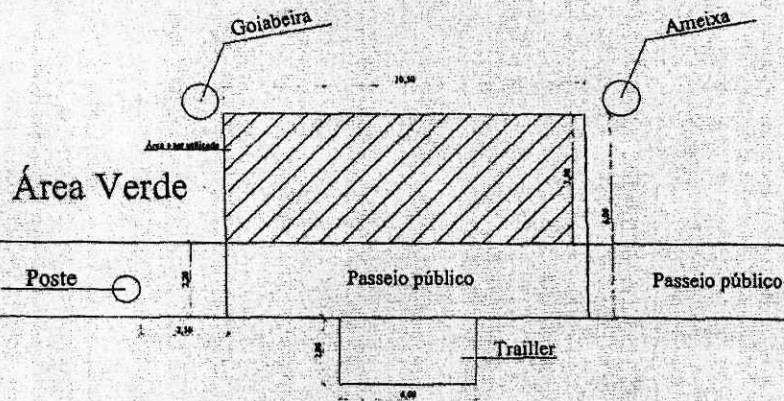

Rua Angelo Petenazzi



Nº 17

Wladimir Roberto O. ROBERTO  
SERVIÇO DE URBANISMO  
RG 40.283.897/3

TOTAL DA ÁREA A SER UTILIZADA PRAÇA: 39,90 m<sup>2</sup> TOTAL DA ÁREA A SER UTILIZADA PASSEIO PÚBLICO: 23,10 m<sup>2</sup>

AV. MAESTRO ALFREDO O. CAPUCHO, PRAÇA Henrique Ferrari


LOCALIZAÇÃO S/ESC.

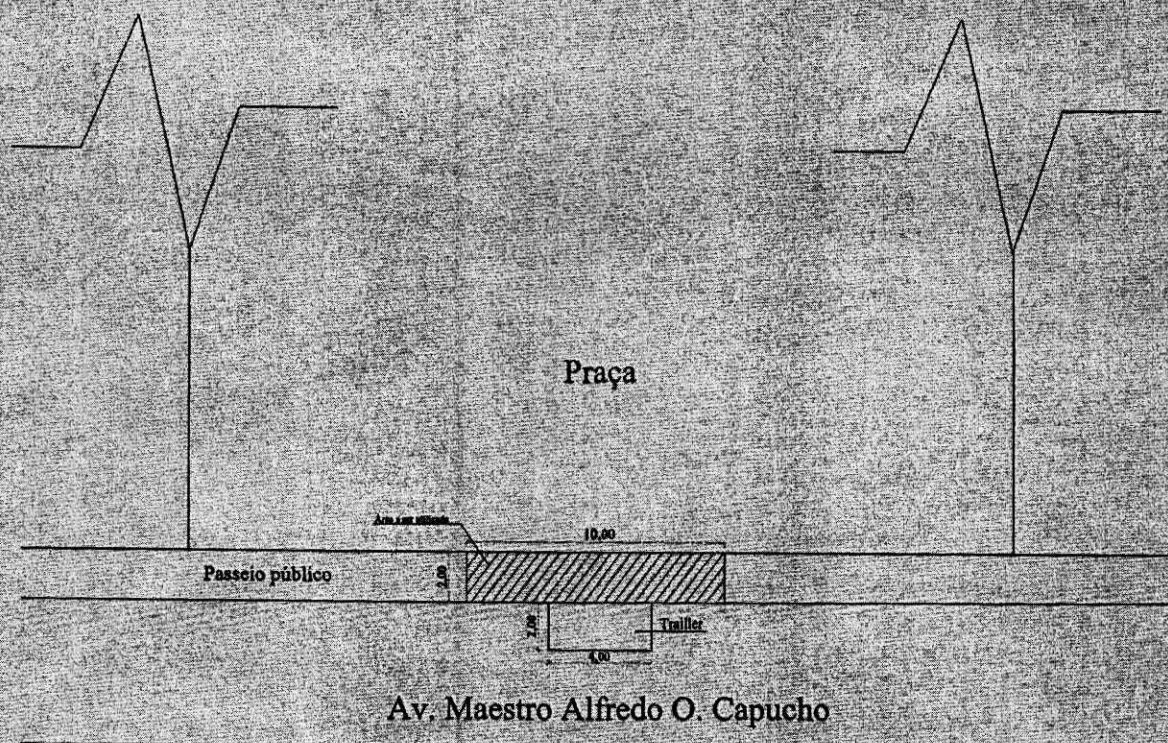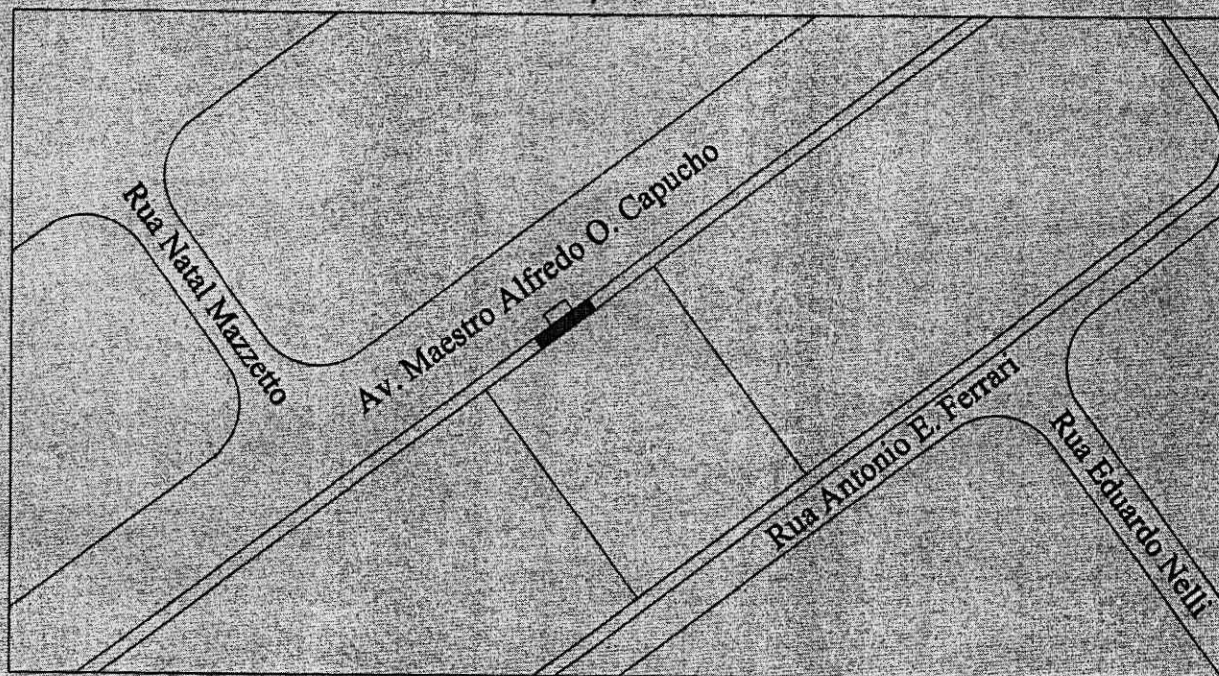


TOTAL DA ÁREA A SER UTILIZADA: 20,00 m<sup>2</sup>

Jrmo Fernando O. Rosseti  
FISCAL DE OBRAS  
172 40 371 627.2

AV. JOSÉ GARRIDO GIL AO LADO DO Nº 50, - N.H. LUIZ ZILLO

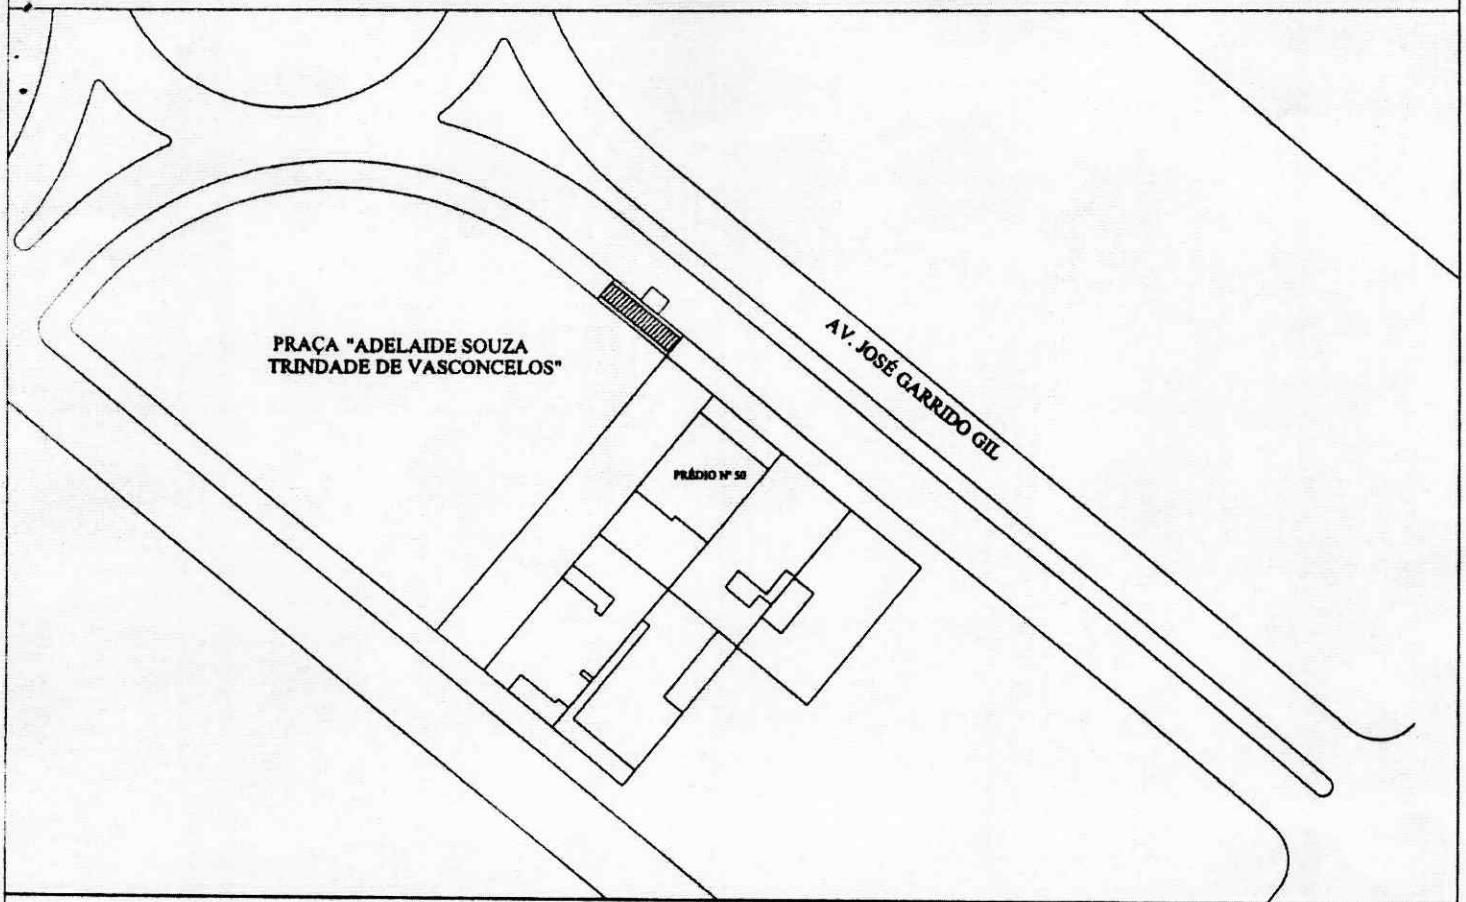

## AV. JOSÉ GARRIDO GIL

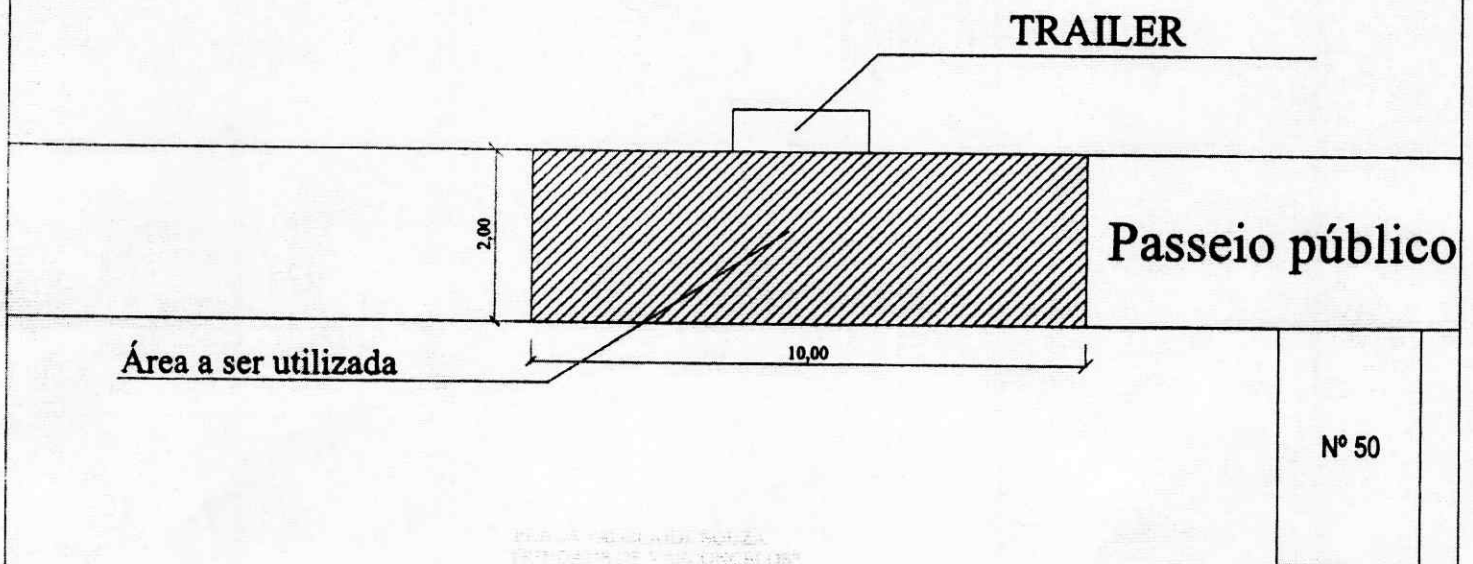

  
Bruno Fernando O. Rosseto  
FISCAL DE OBRAS  
RG 40.200.607-0

TOTAL DA ÁREA À SER UTILIZADA: 20,00 m<sup>2</sup>