



COBERTURA
ESCALA 1:100



CORTE "D-D"
ESCALA 1:100

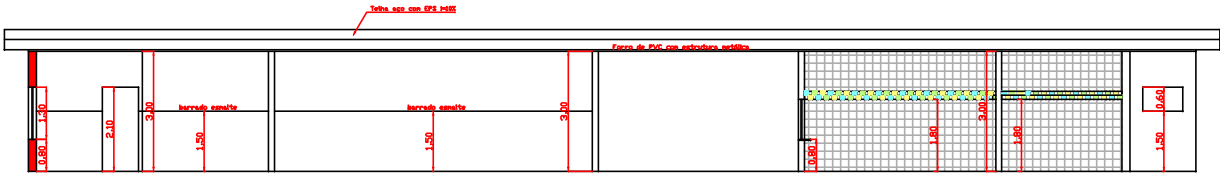

PROJEÇÃO TELHADO

PROJETO REFORMA EXTERNA

FOLHA N.º
03/03

TÍTULO: CONSTRUÇÃO CRECHE LÚCIO DE OLIVEIRA LIMA

PROPRIETÁRIO(A): PREFEITURA MUNICIPAL DE LENÇÓIS PAULISTA

LOCAL: Rua Richieri Jácomo Dalben nº135 - Centro
Lençóis Paulista - SP

Rua Richieri J. Dalben

Rua Anita Garibaldi

Rua Trindades

Rua Treze de Maio

PROPRIETÁRIO

QUADRO DE ÁREAS	M2
TERRENO	1.330,62
EXISTENTE	536,97
● AMPLIAR	00,00
● A CONSTRUIR	00,00
TOTAL	536,97
COEF. APROVEITAMENTO	0,40
TX. DE OCUPAÇÃO	40,35

A.R.T. N.º

DECLARO QUE A APROVAÇÃO DO PROJETO PELA PREFEITURA NÃO IMPLICA NO RECONHECIMENTO DO DIREITO DE PROPRIEDADE DO TERRENO, SUAS MEDIDAS E CONFRONTAÇÕES.

ESCALA
INDICADA

DESENHO
Amanda Reis de Brito

DATA
06/07/2021

AMANDA REIS DE BRITO
ENGENHEIRA CIVIL
CREA N.º 5070646233

LEGENDA DA REFORMA EXTERNA

▲

IMPERMEABILIZAÇÃO COM MANTA ALUMINIZ. + PINTURA SOBRE MANTA

▤

REEXECUÇÃO DO REBOCO E IMPERMEABILIZAÇÃO DE PAREDES

■

DEMOLIÇÃO E REEXECUÇÃO CONCRETO

▨

REDE DE CAPTAÇÃO DE ÁGUAS

▤

ESTRUTURA COBERTA COM CALHAS

TODAS AS GRADES, PORTÕES, CORRIMÃOS, E PORTAS DE FERRO OU MADEIRA SERÃO PINTADOS COM ESMALTE APROPRIADO

TODAS AS TRINCAS DEVEM SER TRATADAS COM COSTURA OU SELATRINCAS

BARRADO COM TEXTURA E ESMALTE EM TODA A FACHADA (1,50 METROS)

IMPERMEABILIZAÇÃO TRECHOS PAREDE DA RAMPa