



CORTE A-A
ESCALA 1:100

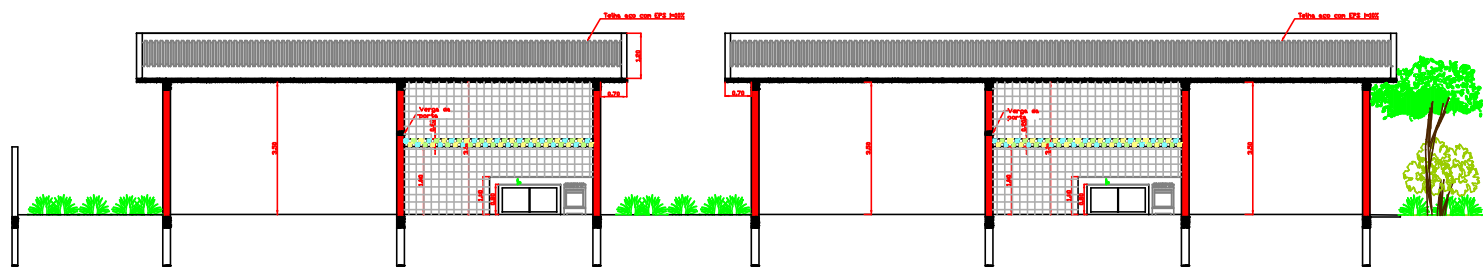


CORTE B-B
ESCALA 1:100

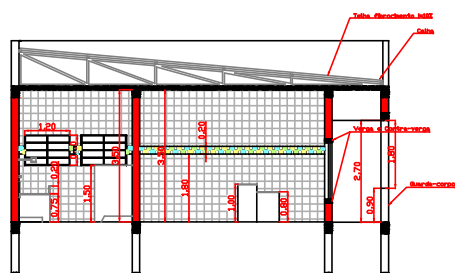


CORTE C-C
ESCALA 1:100



ELEVAÇÃO FRONTAL
ESCALA 1:100

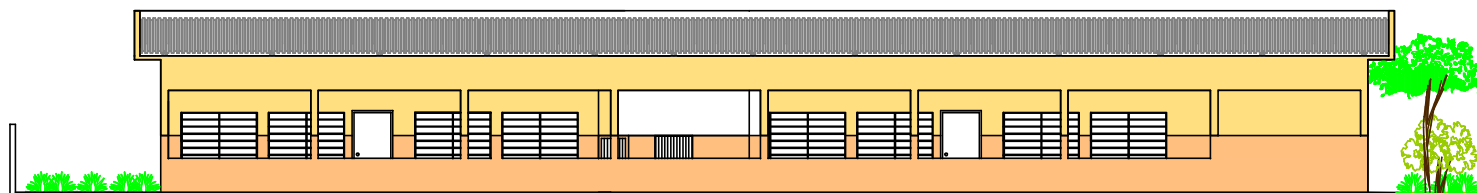

ELEVAÇÃO LATERAL
ESCALA 1:100

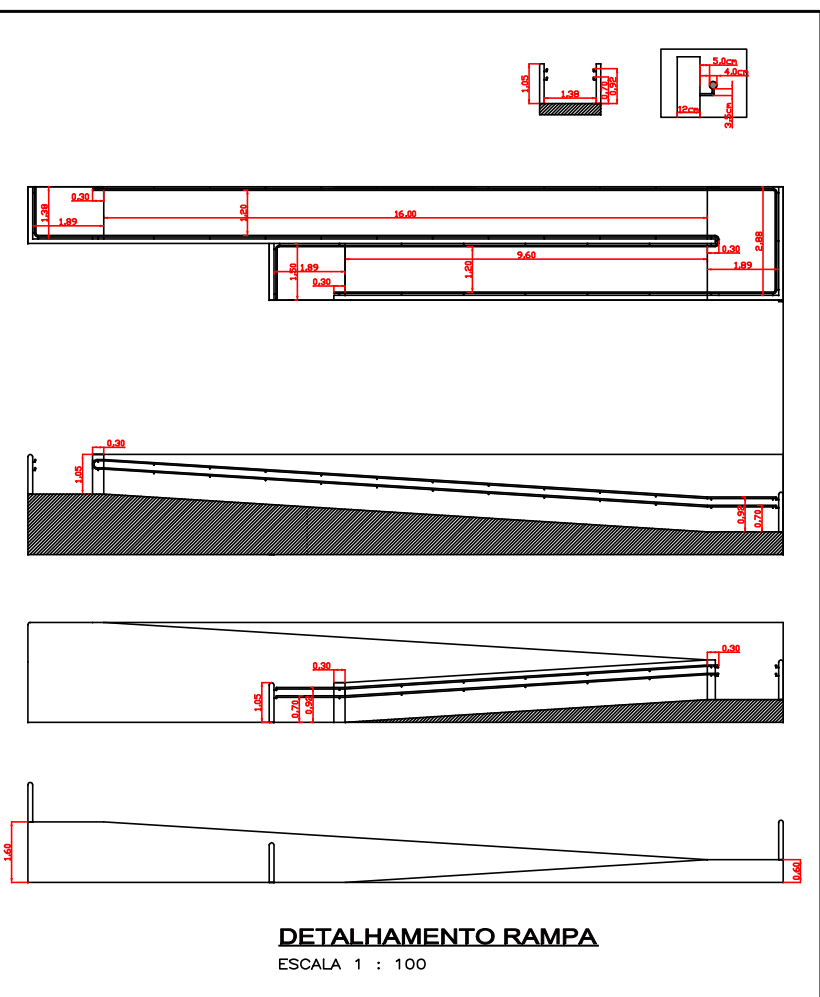

CORTES E COBERTURA

FOLHA N.º

02/03

TÍTULO: CONSTRUÇÃO CRECHE LÚCIO DE OLIVEIRA LIMA

PROPRIETARID(A): PREFEITURA MUNICIPAL DE LENÇÓIS PAULISTA

LOCAL: Rua Richieri Jácomo Dalben nº135 - Centro
Lençóis Paulista - SP

Rua Richieri Jácomo Dalben

Rua Arlete Garibaldi

Rua Trindades

Rua Treze de Maio

PROPRIETÁRIO

QUADRO DE ÁREAS		M2
TERRENO	1.330,62	
EXISTENTE	536,97	
● AMPLIAR	00,00	
● A CONSTRUIR	00,00	
TOTAL	536,97	
COEF. APROVEITAMENTO	0,40	
TX DE OCUPAÇÃO	40,35	

ART. N.º

DECLARO QUE A APROVAÇÃO DO PROJETO PELA PREFEITURA NÃO IMPLICA NO RECONHECIMENTO DO DIREITO DE PROPRIEDADE DO TERRENO, SUAS MEDIDAS E CONFRONTAÇÕES.

ESCALA

DESENHO

DATA

INDICADA

Amanda Reis de Brito

06/07/2021