ARTICULAÇÃO (1)

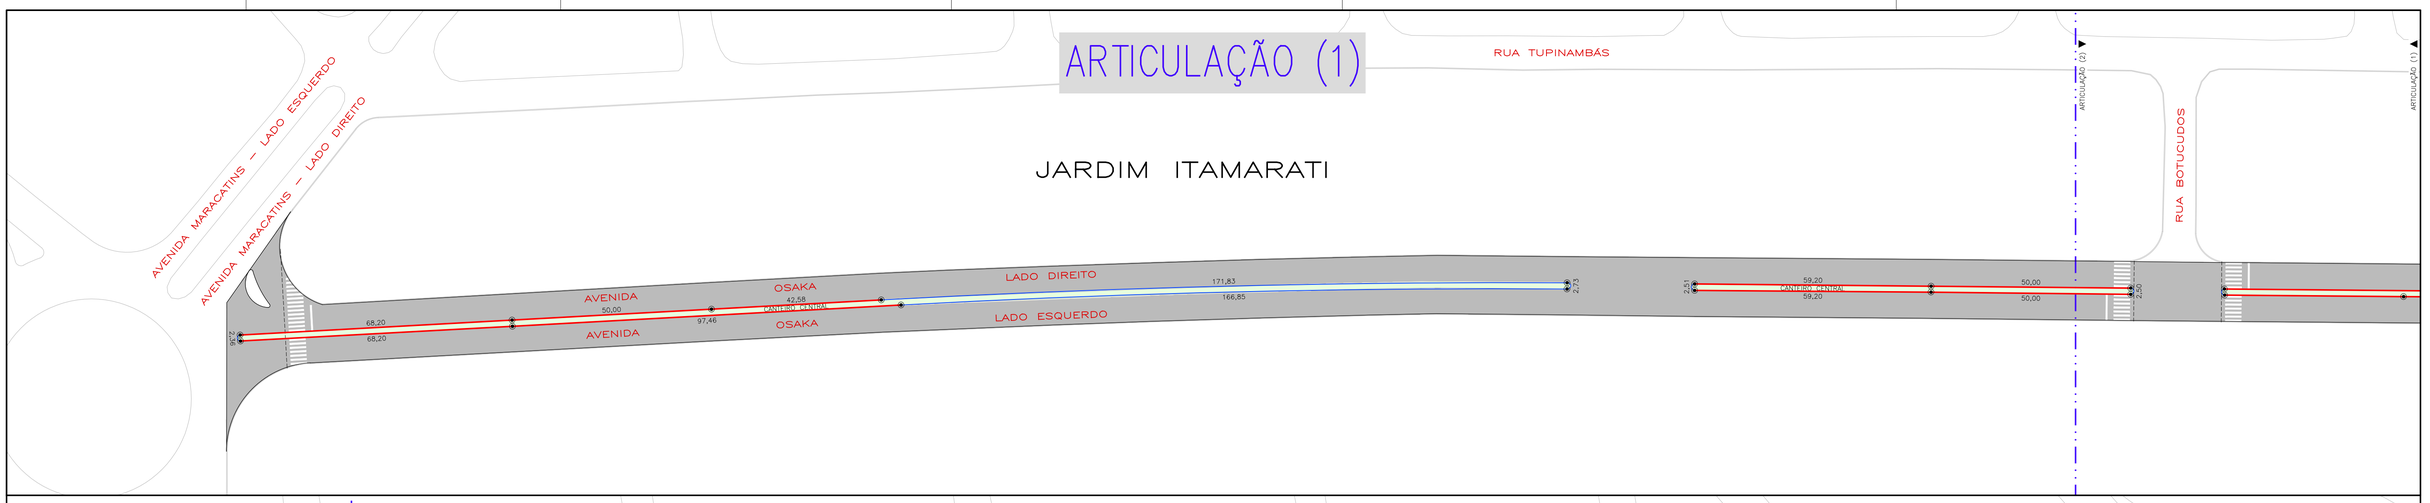

ARTICULAÇÃO (2)

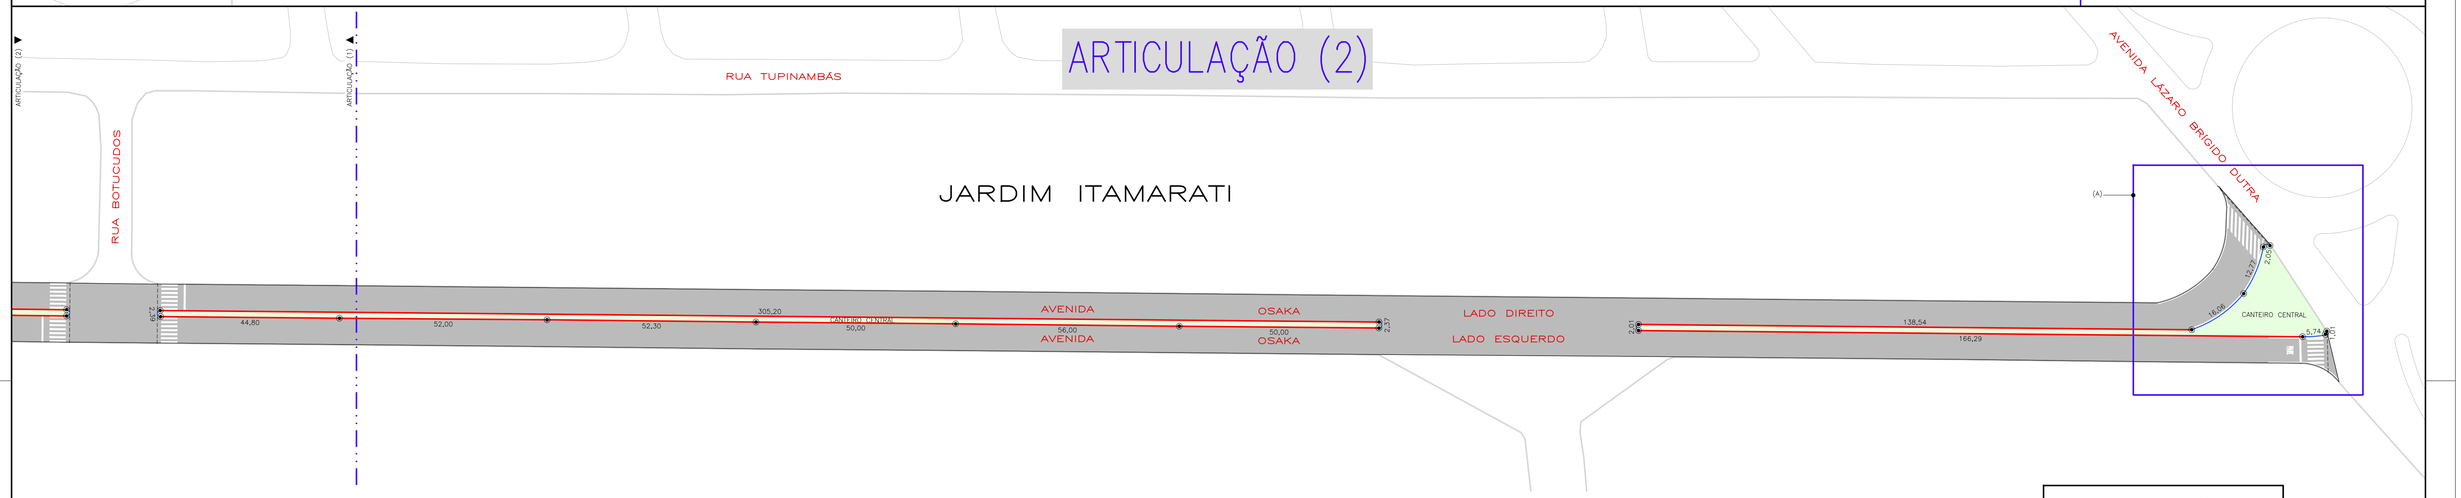

DETALHE (A)

ESCALA: 1:250

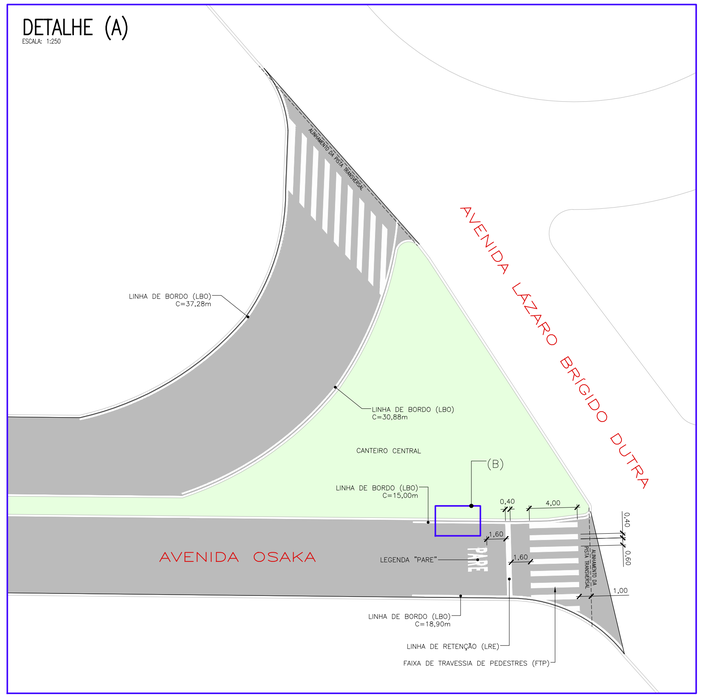

DETALHE (B)

ESCALA: 1:25

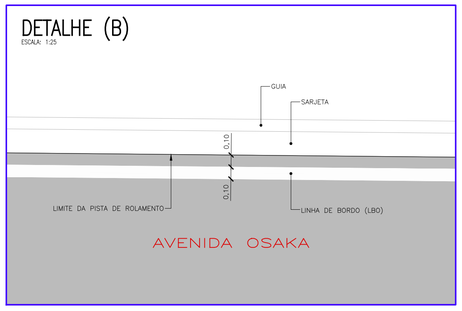

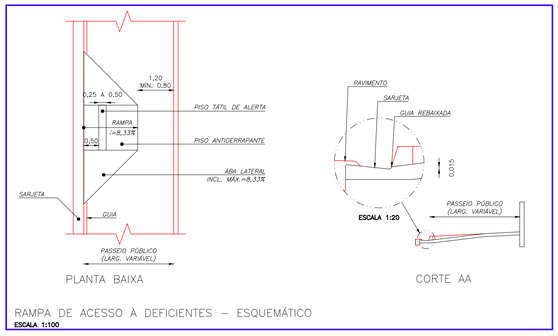

RAMPA DE ACESSO À DEFICIENTES – ESQUEMÁTICO

ESCALA 1:100

RECAPEAMENTO ASFÁLTICO DE 13.233,63m², TIPO CBUQ, FLEXÍVEL E RECUPERAÇÃO DE GUIAS E SARJETAS DA AVENIDA OSAKA, QUE POSSUI 1.045,92 METROS DE EXTENSÃO, LOCALIZADO NO MUNICÍPIO DE LENÇÓIS PAULISTA. CONVÊNIO Nº 875512/2018.

GUIA EXTRUSADA

ESCALA: 1:10
Fck= 15,00 MPa
VOLUME= 0,055 m³/metro linear
COTAS EM CENTÍMETROS

SINALIZAÇÃO HORIZONTAL

–	–
FAIXA DE TRAVESSIA DE PEDESTRES (FTP)	106,94
LINHA DE RETENÇÃO (LRE)	10,03
LINHA DE BORDO (LBO)	10,21
LEGENDA "PARE"	1,20
TOTAL DE PINTURA	128,38

GUIAS E SARJETAS

DESCRIÇÃO	COMPR. (m)
GUIAS/SARJETAS A CONSTRUIR (RETAS):	1.459,97
GUIAS/SARJETAS A CONSTRUIR (CURVAS):	393,18
TOTAL DE GUIAS/SARJETAS	1.853,15

ARTICULAÇÃO

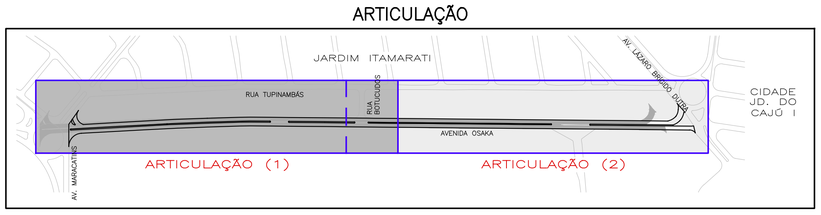

REVISÕES (DISCRIMINAÇÃO)	Nº	DATA	DESENHISTA	PROJETISTA	VERIFICADOR	RESP. TÉCNICO

PREFEITURA MUNICIPAL DE LENÇÓIS PAULISTA

PROJETO: INFRAESTRUTURA
ASSUNTO: GUIAS/SARJETAS E SINALIZAÇÃO VIÁRIA
LOGRADOURO: AVENIDA OSAKA
LOTE: – | QUADRA: – | NÚMERO: – | ZONA: –
BAIRRO: PRÓXIMO DO JARDIM ITAMARATI
MUNICÍPIO/ESTADO: LENÇÓIS PAULISTA – SP

LEVANTAMENTO: ANTONIO/MARCOS	DATA: 19/SET/2018	
DESENHO: ANTONIO/FÁBIO	PROJ. Nº: 999	
ESCALA: 1:750	REV. Nº: 00	

ASSINATURAS

ENGº CIVIL EMANUEL FIDELIS SERUTTI
CREA 5069648197

ANDERSON PRADO DE LIMA
PREFEITO MUNICIPAL

FOLHA: 02/03

FORMATO A1 = 841x594mm

AUTODESK PLOTSTYLE TABLE: ENGENHARIA_PLOTSTYLE_V2.CTB | Layout: Articulação (1) | Data/Hora: 19/09/2018 - 15:47:43 | Usuário: P:\Projetos\Obras e Engenharia\Pavimentação 2018\Av. Osaka\Obra_Pavimentação_Av. Osaka - Projeto.dwg