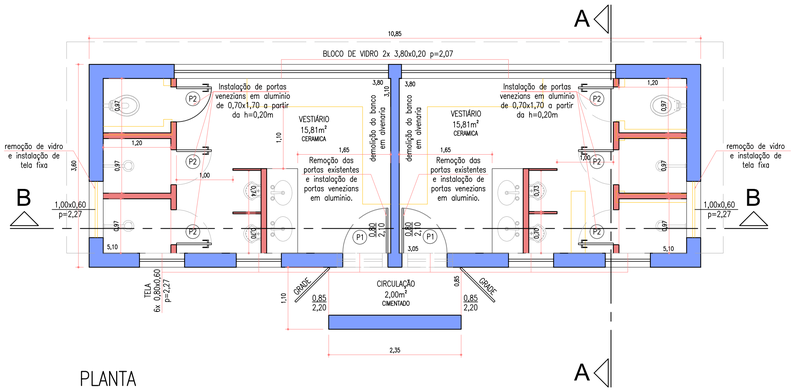

PLANTA
Escala 1:50

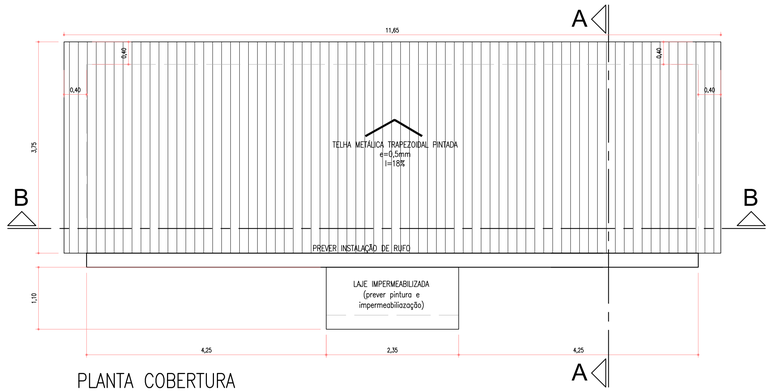

PLANTA COBERTURA
Esc.: 1:50

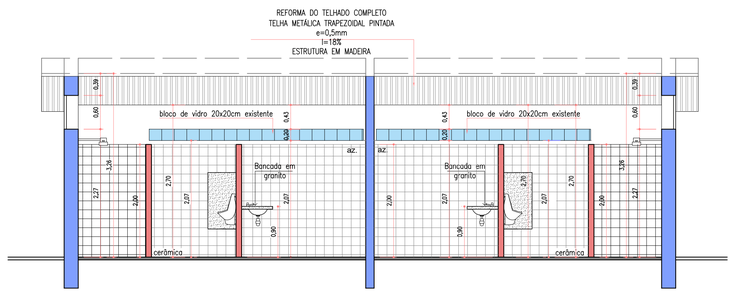

CORTE BB
Esc.: 1:50

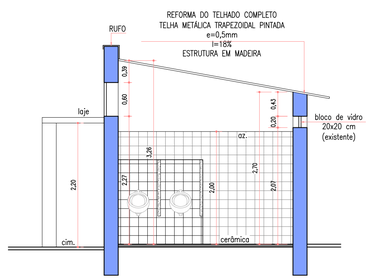

CORTE AA
Esc.: 1:50

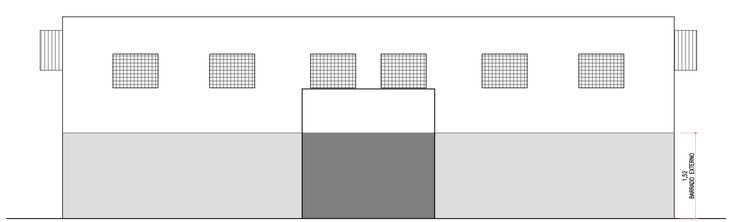

FACHADA
Escala 1:50

REVISÕES (DISCRIMINAÇÃO)	Nº	DATA	DESENHISTA	PROJETISTA	VERIFICADOR	RESP. TÉCNICO

PROJETO: REFORMA DE UM VESTIÁRIO
ASSUNTO: REFORMA DO VESTIÁRIO NA PRAÇA JÁCOMO LANGONA
LOGRADOURO: RUA ÂNGELO ZACHARIAS
LOTE: – QUADRA: – NÚMERO: – ZONA: –
BAIRRO: JARDIM AMÉRICA
MUNICÍPIO/ESTADO: LENÇÓIS PAULISTA – SP
PROJETO: JOÃO HENRIQUE / SIMONE
DATA: 31/03/2.021
DESENHO: MARCELO / SIMONE
PROJ. Nº: –
ESCALA: INDICADA
REV. Nº: 00
ASSINATURAS:
ENGº CIVIL JOÃO HENRIQUE FERRARI CREA 5061476161
ANDERSON PRADO DE LIMA PREFEITO MUNICIPAL
FOLHA: ÚNICA

ARQUIVO: P:\p_urbanismo\03_OBR. OBRAS\LENÇÓIS DE MANUTENÇÃO\SEC. ESPORTE\Campo Jardim América\INFRA_Vestiário Campo JdAmérica-03.dwg