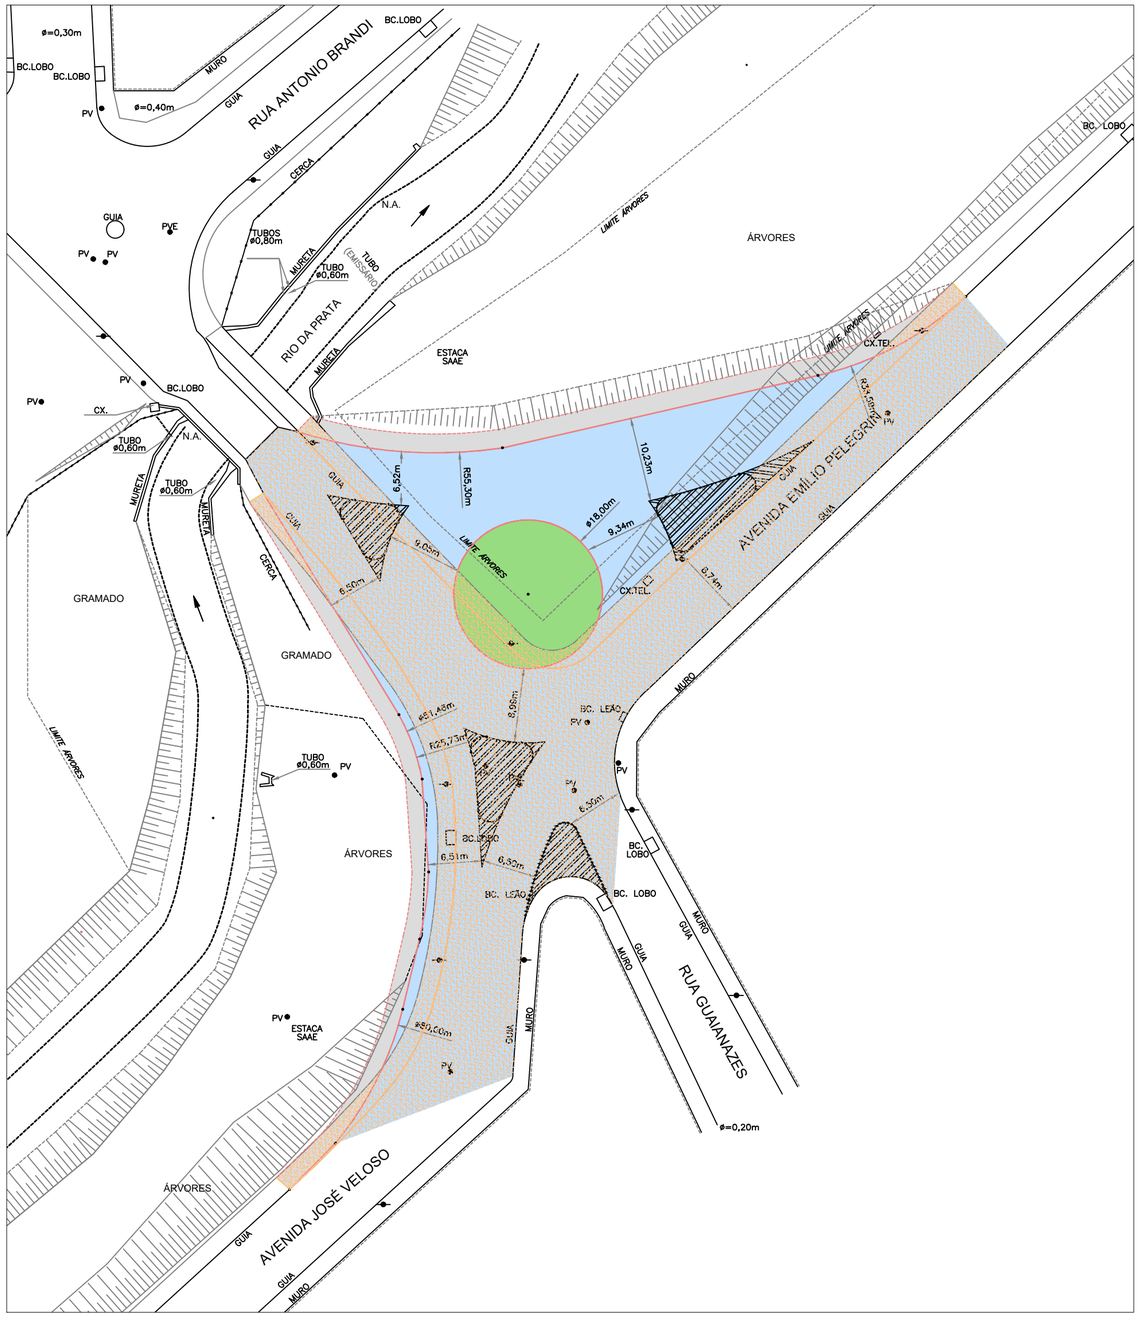

QUADRO DE ÁREAS

	DESCRIÇÃO	TOTAL
	PAVIMENTAÇÃO ASFÁLTICA A DEMOLIR	413,00 m²
	PAVIMENTAÇÃO ASFÁLTICA A CONSTRUIR	60,00 m²
	DEMOLIÇÃO MANUAL DE CONCRETO SIMPLES	40,00 m³
	GUIAS E SARJETAS A CONSTRUIR	9,00 m³
	CALÇADA A CONSTRUIR	10,00 m²
	PLANTIO DE GRAMA	146,00 m²
	POSTES A REMANEJAR	4 un.
	BOCAS DE LOBO SIMPLES A CONSTRUIR	1 un.
	BOCAS DE LOBO DUPLA A CONSTRUIR	2 un.
	POÇO DE VISITA A CONSTRUIR	1 un.
	TACHA TIPO I BIDIRECIONAL REFLETIVO	175 un.
	OBSTÁCULO TARTARUGA DE CONCRETO	EXISTENTE

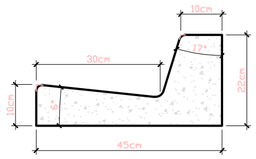

GUIA EXTRUSADA

ESCALA: 1:10
Fck= 15,00 MPa
VOLUME= 0,020 m³/metro linear

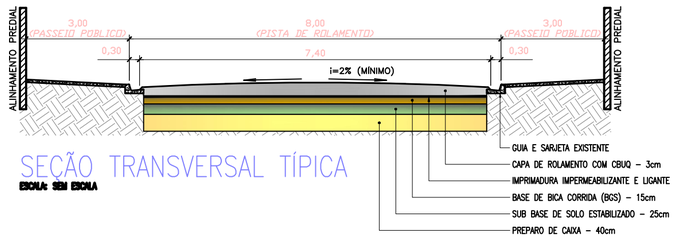

SEÇÃO TRANSVERSAL TÍPICA

ESCALA: SEM ESCALA

REVISÕES (DISCRIMINAÇÃO)	Nº	DATA	DESENHISTA	PROJETISTA	VERIFICADOR	RESP. TÉCNICO

PROJETO: DISPOSITIVO MONTE AZUL / VILA CACHOEIRINHA
ASSUNTO: IMPLANTAÇÃO
LOGRADOURO: RUA GUAIANAZES — LOTE: – QUADRA: – NÚMERO: – ZONA:
BAIRRO: JD. MONTE AZUL / VL. CACHOEIRINHA — MUNICÍPIO/ESTADO: LENÇÓIS PAULISTA – SP

PROJETO	DATA	ASSINATURAS	FOLHA
EVANDRO A. DALBEM	11/08/21	ENGº CIVIL EVANDRO ALBERTO DALBEM CREA 601680509	01/03
DESENHO: MARCELO H. F. FERES	PROJ. Nº: 4/2021RP	ANDERSON PRADO DE LIMA PREFEITO MUNICIPAL	
ESCALA: 1:2.000	REV. Nº: 00		

ARQUIVO: P:\Projetos\SIP OBRAS E INFRAESTRUTURA\Dispositivos\Rua Guaianazes\Cachoeirinha_Estudo_3-PMV (4-2021RP).dwg