




LOCALIZAÇÃO

escala - 1:2.500

Córrego da Prata

RUA GUAIANAZES

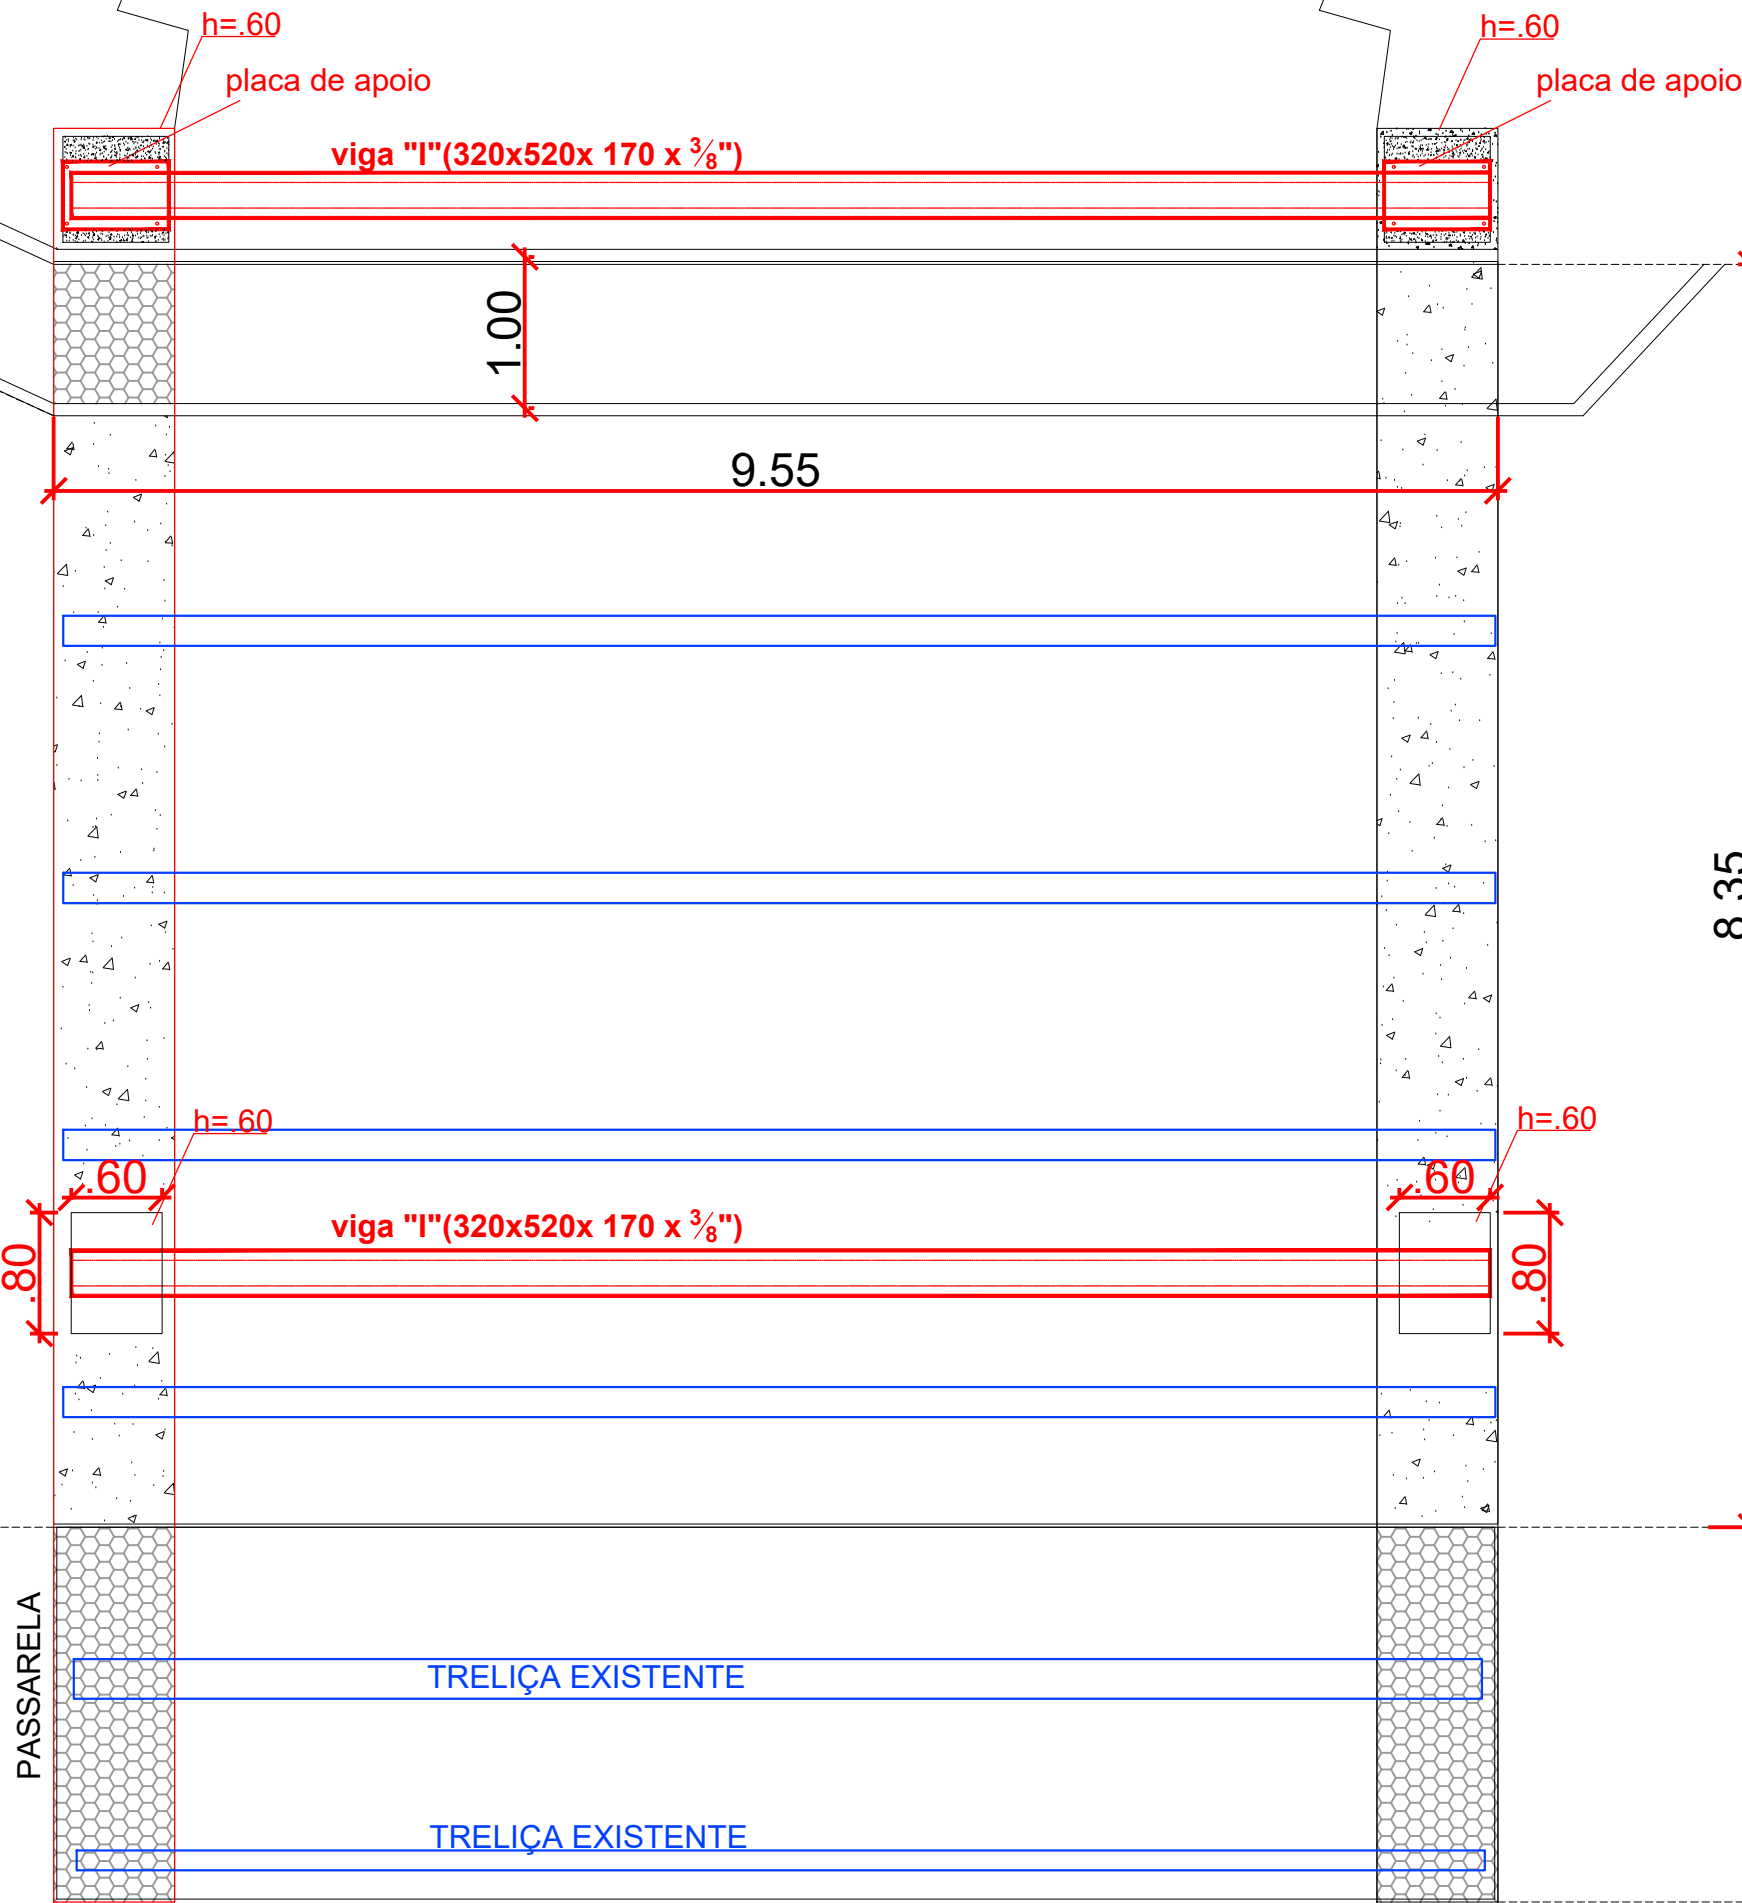

EXPECIFICAÇÕES:

NORMA- NB14(NBR-8800)

- Cálculos pelo método do estado limite.

- Aço - ASTM - A-36

- chapas - aço - A-36

- chumbadores - A-36

- Eletrodo - 6013

normas : ABNT:



- NBR - 6118 -Projeto de estruturas de concreto/ procedimentos.

- NBR - 7187 - 2.003 - pontes

- NBR - 7188 - pontes- 2.013 /REVISÃO

PONTE

escala - 1:50

REVISÕES (DISCRIMINAÇÃO)		N°	DATA	DESENHISTA	PROJETISTA	VERIFICADOR	RESP. TÉCNICO		
	PROJETO								
	PROJETO ESTRUTURAL								
	ASSUNTO								
	REFORÇO ESTRUTURAL EM PONTE DE CONCRETO								
	LOGRADOURO					LOTE	QUADRA	NÚMERO	ZONA
	RUA GUAIANAZES					—	—	—	—
BARRIO					MUNICÍPIO/ESTADO				
VILA CACHOEIRINHA					LENÇÓIS PAULISTA - SP				
ASSINATURAS					FOLHA				
PROJETO	DATA								
DESENHO	PROJ. N°								
ESCALA	REV. N°								
INDICADA									
ENG.º CIVIL EMANUEL FIDELIS SERUTTI		ANDERSON PRADO DE LIMA							
CREA 506.964.819-7		PREFEITO MUNICIPAL							