

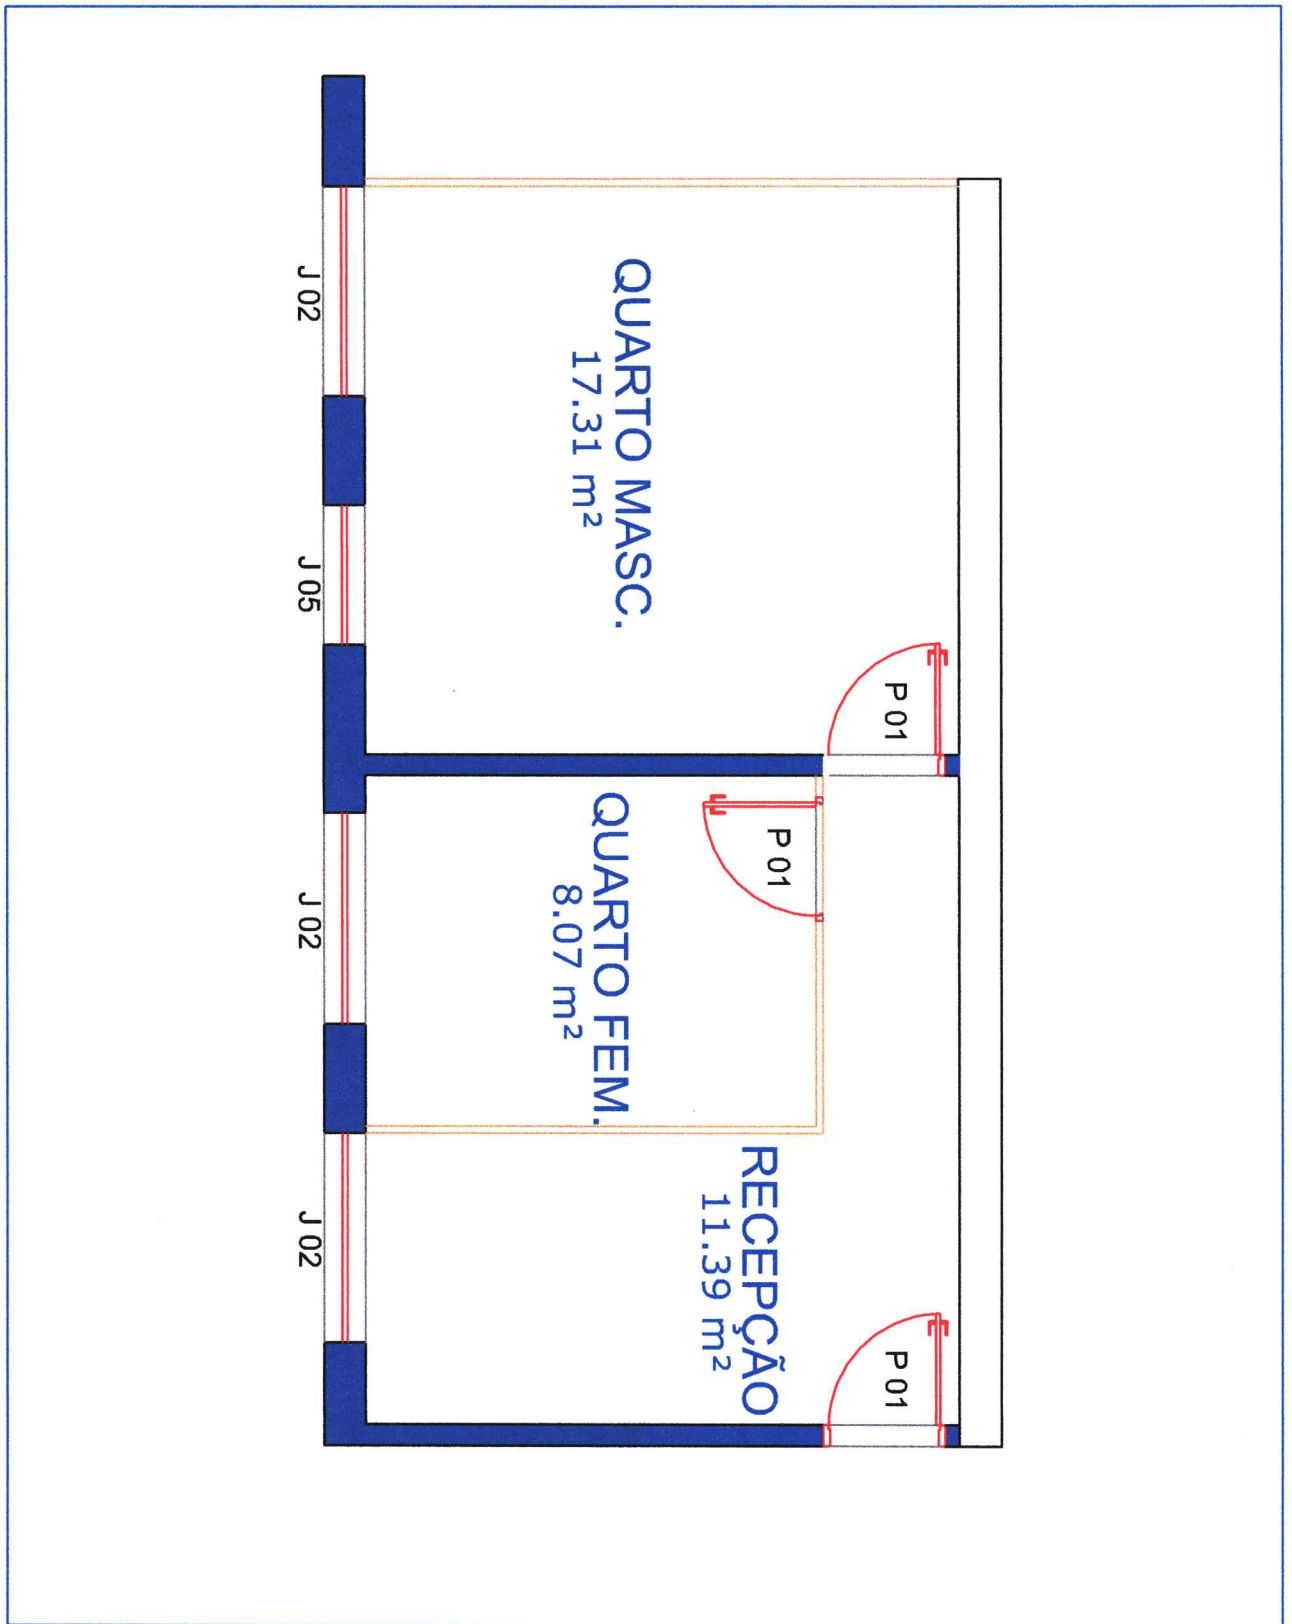

 
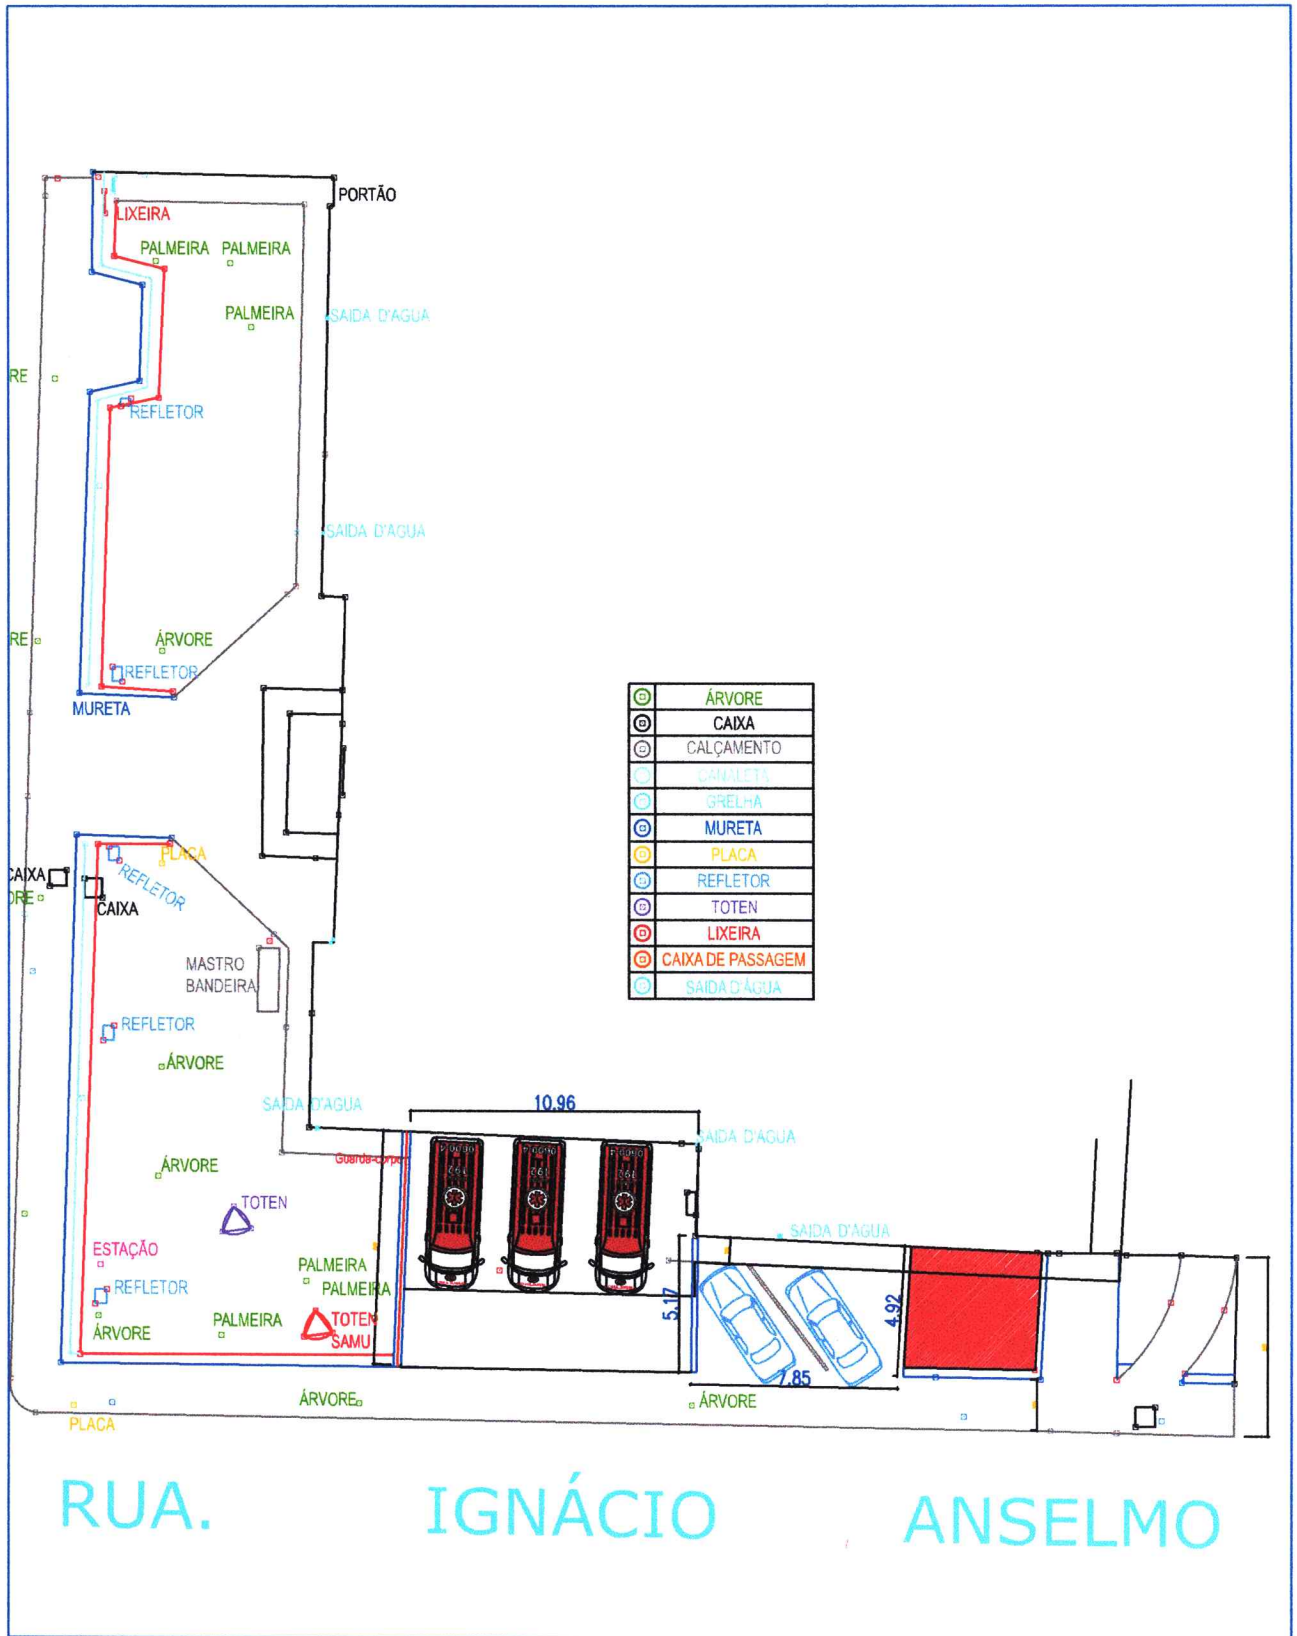


REVISÃO		N°	DATA	DESENHISTA	PROJETISTA	VERIFICADOR	RESP TÉCNICO	
 <p>GOVERNO MUNICIPAL PREFEITURA DE LENÇÓIS PAULISTA TRABALHO SÉRIO PARA O BEM DO POVO</p>		PROJETO		MAPA				
		ASSUNTO		PROJETO				
		LOGRADOURO		RUA ANITA GARIBALDI		LOTE	QUADRA	NÚMERO
BAIRRO		CENTRO		MUNICÍPIO/ESTADO				
MUNICÍPIO/ESTADO		LENÇÓIS PAULISTA - SP		FOLHA				
PROJETO	DATA	ASSINATURAS		 ENG. CIVIL NAYARA G BOMBONATO CREA 5070619781				ÚNICA
MARCOS CANTIZANI	JAN/2023	ANDERSON PRADO DE LIMA						
DESENHO	PROJ. N°	PREFEITO MUNICIPAL						
MARCOS CANTIZANI	00							
ESCALA	REV. N°							
1:2000	00							





REVISÃO		N°	DATA	DESENHISTA	PROJETISTA	VERIFICADOR	RESP TÉCNICO			
 <p><b>GOVERNO MUNICIPAL</b> PREFEITURA DE LENÇÓIS PAULISTA <small>TRABALHO SÉRIO PARA O BEM DO POVO</small></p>		PROJETO <b>MAPA</b>		ASSUNTO <b>PROJETO</b>						
PROJETO <b>MARCOS CANTIZANI</b>		DATA <b>JAN/2023</b>		LOGRADOURO <b>RUA ANITA GARIBALDI</b>		LOTE --	QUADRA --	NÚMERO --	ZONA --	
DESENHO <b>MARCOS CANTIZANI</b>		PROJ. N° <b>00</b>		BAIRRO <b>CENTRO</b>		MUNICÍPIO/ESTADO <b>LENÇÓIS PAULISTA - SP</b>				
ESCALA <b>1:2000</b>		REV. N° <b>00</b>		ASSINATURAS <i>Nayara Bombonato</i> <b>ENG. CIVIL NAYARA G BOMBONATO</b> <small>CREA 5070619791</small>			ANDERSON PRADO DE LIMA <b>PREFEITO MUNICIPAL</b>			FOLHA <b>ÚNICA</b>





⊙	ÁRVORE
⊕	CAIXA
⊖	CALÇAMENTO
⊗	CANALETA
⊘	GRELHA
⊙	MURETA
⊕	PLACA
⊖	REFLETOR
⊗	TOTEN
⊘	LIXEIRA
⊙	CAIXA DE PASSAGEM
⊖	SAIDA D'ÁGUA

REVISÃO	N°	DATA	DESENHISTA	PROJETISTA	VERIFICADOR	RESP TÉCNICO

 <p><b>GOVERNO MUNICIPAL</b> PREFEITURA DE LENÇÓIS PAULISTA TRABALHO SÉRIO PARA O BEM DO POVO</p>	<b>PROJETO</b> MAPA					
	<b>ASSUNTO</b> PROJETO					
<b>LOGRADOURO</b> RUA ANITA GARIBALDI			<b>LOTE</b> —	<b>QUADRA</b> —	<b>NÚMERO</b> —	<b>ZONA</b> —
<b>BAIRRO</b> CENTRO			<b>MUNICÍPIO/ESTADO</b> LENÇÓIS PAULISTA – SP			
<b>PROJETO</b> MARCOS CANTIZANI	<b>DATA</b> JAN/2023	<b>ASSINATURAS</b>  ENG. CIVIL NAYARA G BOMBONATO CREA 5070619791				<b>FOLHA</b> ÚNICA
<b>DESENHO</b> MARCOS CANTIZANI	<b>PROJ. N°</b> 00					
<b>ESCALA</b> 1:2000	<b>REV. N°</b> 00					

