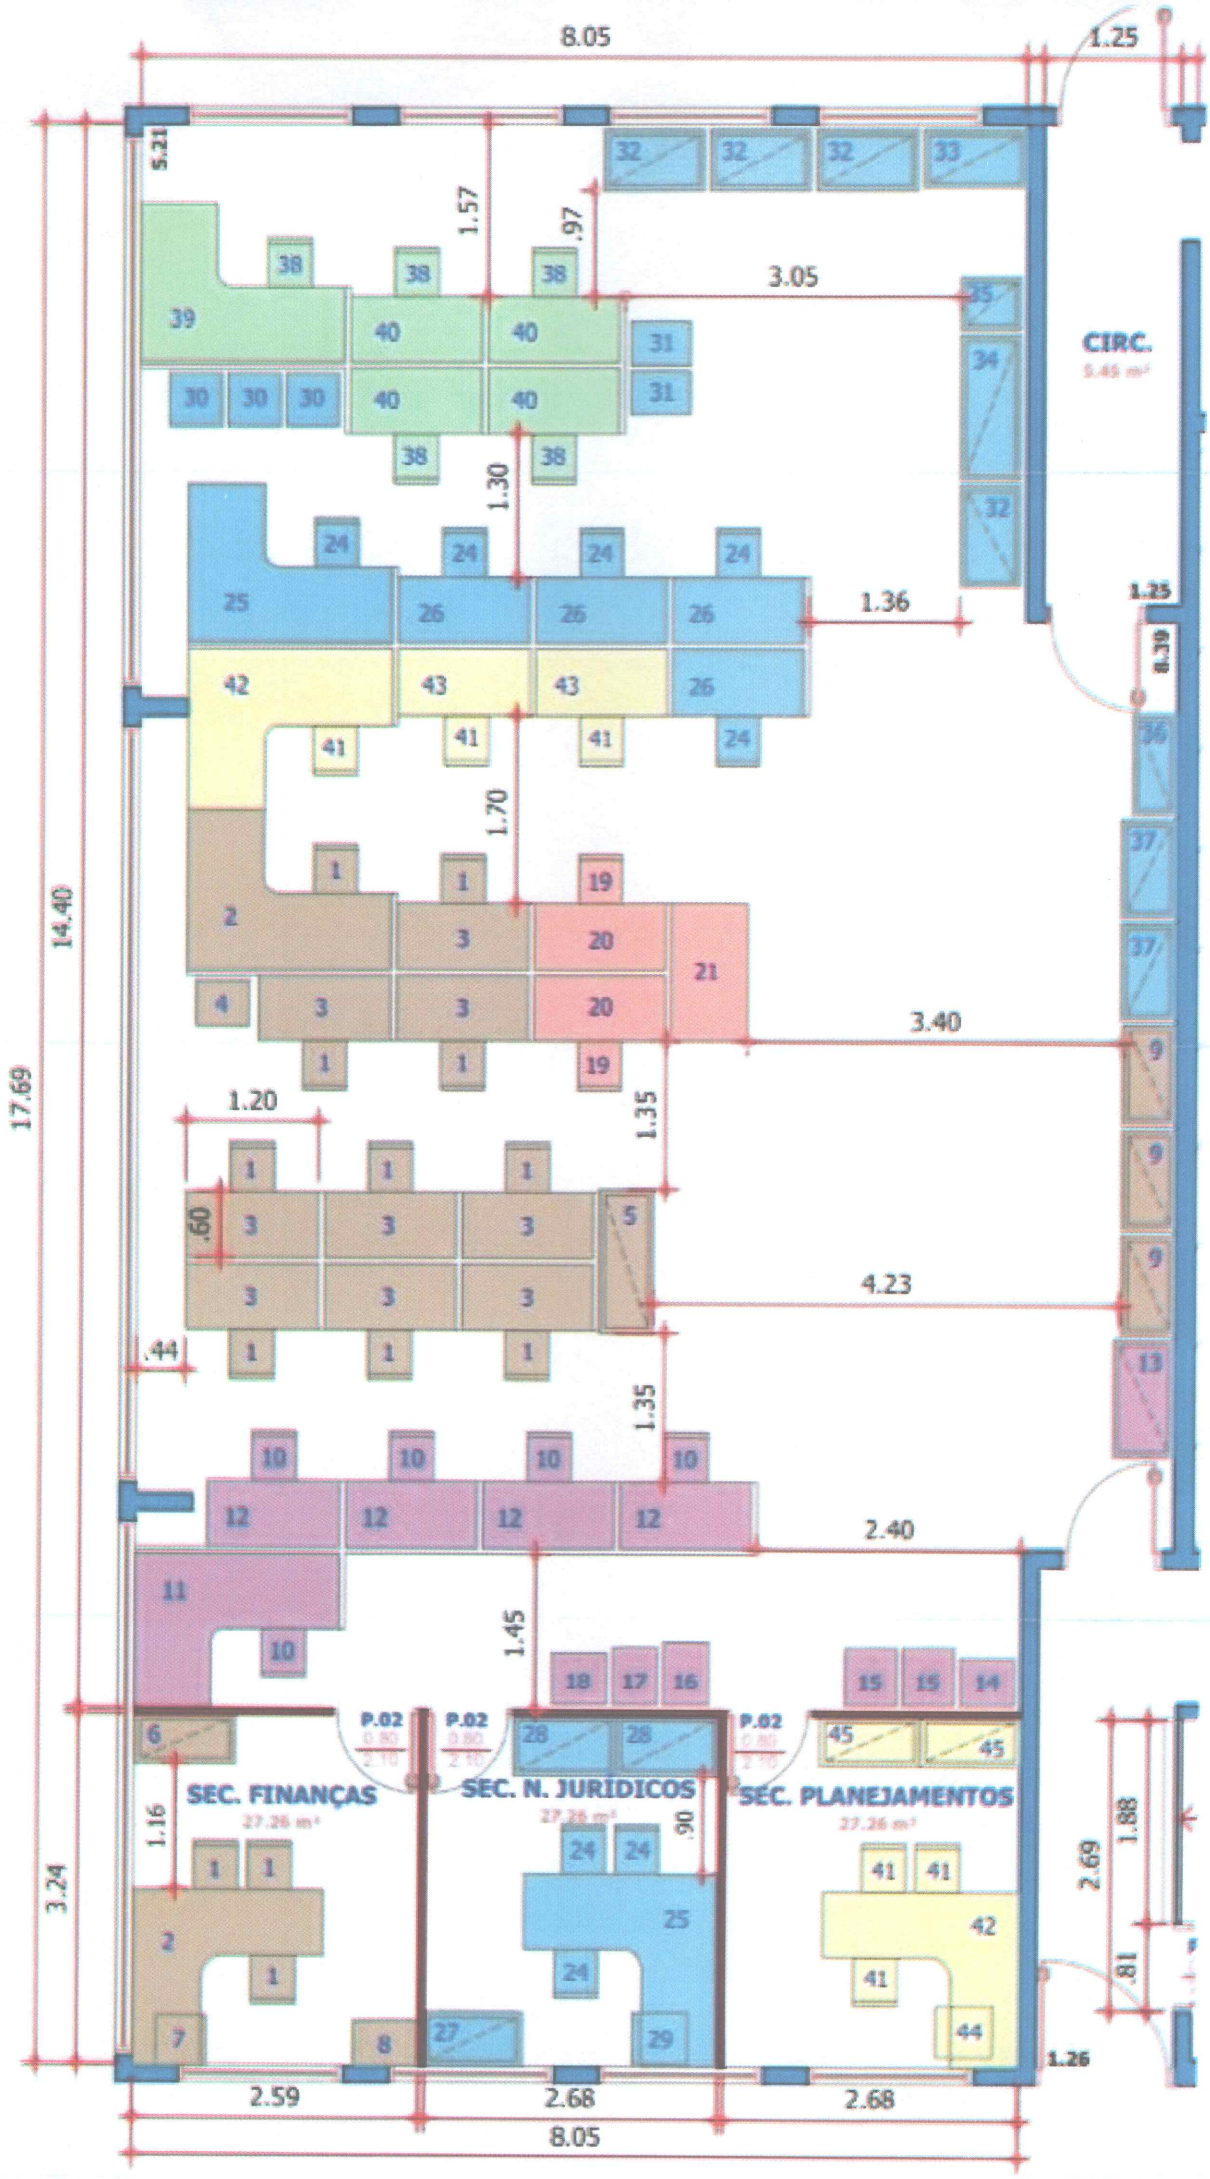
8.05
1.25
5.21
1.57
.97
3.05
CIRC.
5.45 m²
1.30
1.36
1.25
8.39
1.70
3.40
14.40
17.69
1.20
1.35
.60
4.23
.44
1.35
2.40
1.45
P.02
0.80
2.10
SEC. FINANÇAS
27.26 m²
SEC. N. JURIDICOS
27.26 m²
SEC. PLANEJAMENTOS
27.26 m²
1.16
.90
3.24
2.69
1.88
.81
1.26
2.59
2.68
2.68
8.05