QUADRO DE ÁREAS

	LOGRADOURO	BAIRRO	ÁREA (m²)
	RUA JOSÉ PRÍNCIPE PENHAFIEL	JD. PRÍNCIPE	2.616,93
	RUA PROF. JOSÉ ALFREDO CORRADI	JD. MARIA LUÍZA I/JD. PRÍNCIPE	1.267,34
	RUA EDGAR PRÍNCIPE PENHAFIEL	JD. PRÍNCIPE	1.461,60
	RUA LUIZ VAZ PINTO	JD. PRÍNCIPE	5.794,77
	RUA ANA MARIA MACHADO	JD. PRÍNCIPE/JD. JOÃO PACCOLA	2.014,71
	RUA BANDEIRA TRIBUZI	JD. JOÃO PACCOLA/JD. ITAPUÃ	802,12
	RUA OLGA BIRAL	JD. JOÃO PACCOLA/JD. ITAPUÃ	3.685,29
	RUA HENRIQUE LOSINSKAS ALVES	JD. ITAPUÃ	764,30
	TOTAL A RECAPEAR		18.407,06

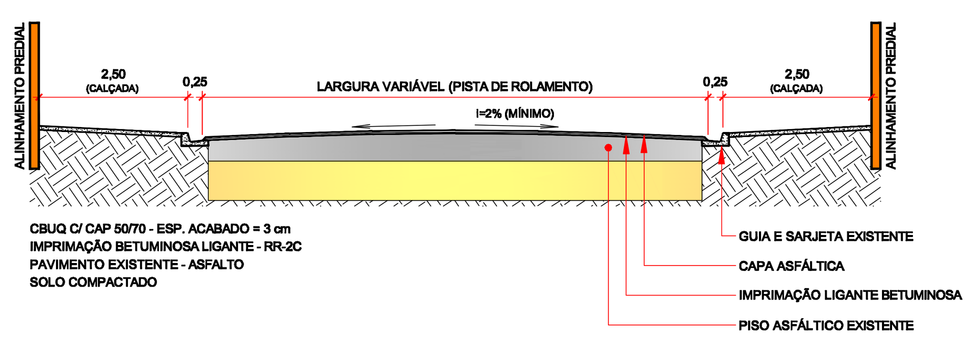

SEÇÃO TRANSVERSAL DAS VIAS PÚBLICAS
ESCALA 1:100

CONVENÇÕES

▭	TRECHOS A RECAPEAR
①	POSIÇÃO DE FOTOS (*VER RELATÓRIO FOTOGRÁFICO*)

REVISÕES (DISCRIMINAÇÃO)	Nº	DATA	DESENHISTA	PROJETISTA	VERIFICADOR	RESP. TÉCNICO

PRO DEO PRO PATRIA

PROJETO: RECAPEAMENTO ASFÁLTICO
ASSUNTO: RECAPEAMENTO ASFÁLTICO NO BAIRRO JARDIM PRÍNCIPE E ENTORNOS
LOGRADOURO: VIDE TABELA — LOTE: – QUADRA: – NÚMERO: – ZONA: –
BAIRRO: VIDE TABELA — MUNICÍPIO/ESTADO: LENÇÓIS PAULISTA – SP
PROJETO: CEZAR SAMPAIO — DATA: 05/04/2017
DESENHO: ANTONIO/FÁBIO — PROJ. Nº: –
ESCALA: 1:1.500 — REV. Nº: –
ASSINATURAS

ENGº CIVIL CÉZAR APARECIDO SAMPAIO
CREA 0600781239

ANDERSON PRADO DE LIMA
PREFEITO MUNICIPAL

FOLHA: 1/3

ARQUIVO: P:\Projetos\DIR OBRAS E INFRAESTRUTURA\Pavimentação\recapeamentos\Recapeamentos 2017\Jardim Príncipe e Itapuã\Recape_Jd.Principe_Março 2017.dwg

FORMATO A1 = 841x594mm