RUA COLÔMBIA

RUA ALVINO DOS SANTOS

RUA LAIDE BOSO DA SILVA

AVENIDA PREF. JÁCOMO NICOLAU PACCOLA

TERMINAL URBANO

A=778,89 m²

A=2.794,10 m²

A=3.053,83 m²

EMBARQUE E DESEMBARQUE DE VEÍCULOS

PILAR

JARDIM

SANITÁRIOS/LANCHONETES

AGÊNCIAS

PRAÇA/JARDIM

GUARITA

TÁXI

OFICINA

ESTACIONAMENTO DE ÔNIBUS

Bebedouro

RAMPA

PLANTA BAIXA
ESCALA: 1:250

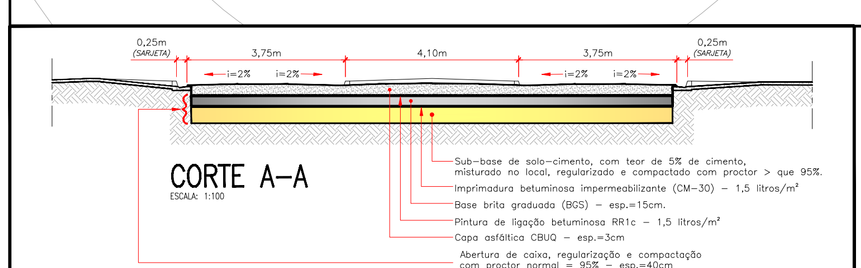

CORTE A–A
ESCALA: 1:100

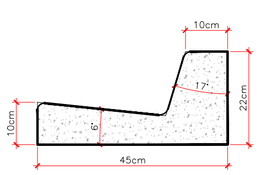

PERFIL DA GUIA
ESCALA: 1:10
VOLUME: 0,059 m3/metro

QUANTITATIVOS

	LOGRADOURO	UNIDADE	QUANT.
	PAVIMENTAÇÃO ASFÁLTICA	m²	6.626,82
	GUIAS E SARJETAS EXISTENTES	m	417,60
	GUIAS E SARJETAS A CONSTRUIR	m	1.419,00

REVISÕES (DISCRIMINAÇÃO) | Nº | DATA | DESENHISTA | PROJETISTA | VERIFICADOR | RESP. TÉCNICO

PROJETO: **PAVIMENTAÇÃO ASFÁLTICA/GUIAS E SARJETAS**
ASSUNTO: **PAVIMENTAÇÃO E GUIAS DE ACESSOS INTERNOS DA RODOVIÁRIA**
LOCALIZAÇÃO: **AVENIDA PREFEITO JÁCOMO NICOLAU PACCOLA** | LOTE: A3 | QUADRA: 3A | NÚMERO: – | ZONA: ZPC–02
BAIRRO: **PRÓX. JARDIM DAS NAÇÕES** | MUNICÍPIO/ESTADO: **LENÇÓIS PAULISTA – SP**

PROJETO: ———— | DATA: 21/08/2017
DESENHO: FÁBIO T. LUIZ | PROJ. Nº: –
ESCALA: INDICADA | REV. Nº: 00

ASSINATURAS
ENGº CIVIL CEZAR APARECIDO SAMPAIO
CREA 0600781239
ANDERSON PRADO DE LIMA
PREFEITO MUNICIPAL

FOLHA: ÚNICA

Arquivo: P:\Projetos\pdf_DWG_Em Andamento\PAVIMENTAÇÃO\PAVIMENTAÇÃO ASFÁLTICA.dwg

FORMATO A1 = 841x594mm