



PERFIL TRANSVERSAL DAS VIAS PÚBLICAS

ESCALA 1 : 100

- PREPARO DE CAIXA - 25 cm
- SUB BASE DE SOLO ESTABILIZADO - 13 cm
- IMPRIMADURA IMPERMEABILIZANTE
- BASE DE SOLO ESTABILIZADO - BRITA GRADUADA (BGS) - 12 cm
- IMPRIMADURA LIGANTE
- CAPA DE ROLAMENTO COM CBUQ - 3 cm ACABADA

RECAPEAMENTO ASFÁLTICO	
RUA	ÁREA (m²)
HONÓRIO BARBOSA-TRECHO I	616,23
LOURIVAL EUCLIDES MORETTO - TRECHO I	346,58
TOTAL	962,81

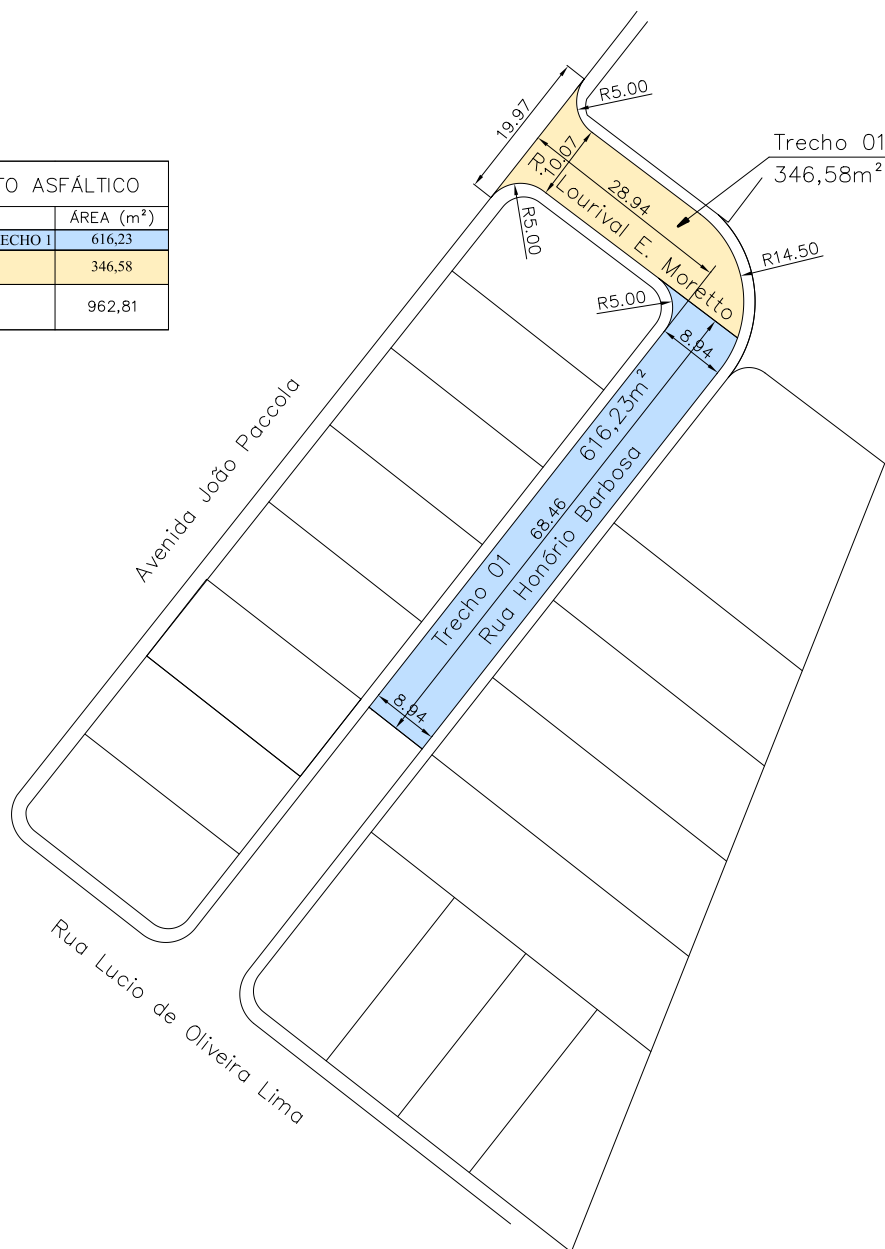

PAVIMENTAÇÃO ASFÁLTICA NA VILA ANTONIETA II		00	08/06/17	MARCELO	MARCELO	EMANUEL	CEZAR
REVISÕES (DISCRIMINAÇÃO)		N°	DATA	DESENHISTA	PROJETISTA	VERIFICADOR	RESP. TÉCNICO
	PROJETO						
	PAVIMENTAÇÃO ASFÁLTICA						
	ASSUNTO						
	PAVIMENTAÇÃO ASFÁLTICA NA VILA ANTONIETA II						
	LOGRADOURO				LOTE	QUADRA	NÚMERO
VIDE TABELA				—	—	—	—
BAIRRO				MUNICÍPIO/ESTADO			
VILA ANTONIETA II				LENÇÓIS PAULISTA — SP			
PROJETO		DATA					FOLHA
MARCELO H. F. FERES		08/06/2.017					ÚNICA
DESENHO		PROJ. N°					
MARCELO H. F. FERES		870					
ESCALA		REV. N°					
1:1.000		00					
		ENG° CIVIL CÉZAR APARECIDO SAMPAIO			ANDERSON PRADO DE LIMA		
		CREA 0600781239			PREFEITO MUNICIPAL		