


PLANTA LAYOUT  
CONTAINER  
ESCALA 1:100

TABELA DE	
COD.	DESCRIÇÃO
P1	PORTA VENEZIANA DE CORRER EM ALUMÍNIO
P2	PORTA VENEZIANA DE ABRIR EM ALUMÍNIO

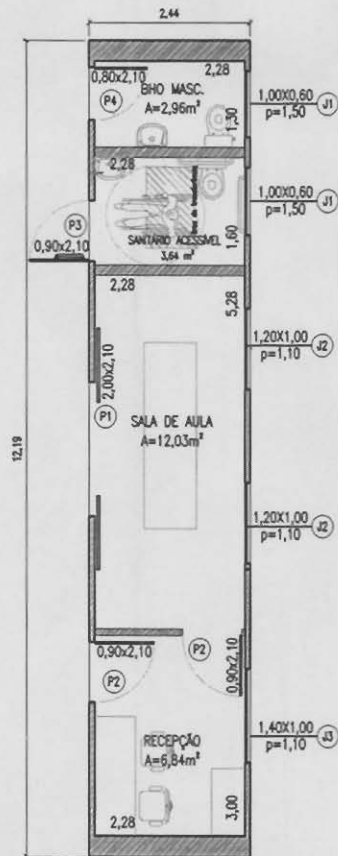

PLANTA LAYOUT  
CONTAINER  
ESCALA 1:100

LEGENDA	
	CONTAINER
	A CONSTRUIR

TABELA DE ESQUADRIAS						
COD.	DESCRIÇÃO	LARG.	ALT.	PEIT.	QT.	
P1	PORTA VENEZIANA DE CORRER EM ALUMINIO	2,00	2,10	-	01	
P2	PORTA VENEZIANA DE ABRIR EM ALUMINIO	0,90	2,10	-	02	
P3	PORTA VENEZIANA DE ABRIR EM ALUMINIO	0,90	2,10	-	01	
P4	PORTA VENEZIANA DE ABRIR EM ALUMINIO	0,80	2,10	-	01	
J1	JANELA BASCULANTE EM ALUMINIO E VIDRO	1,00	0,60	1,50	02	
J2	JANELA BASCULANTE EM ALUMINIO E VIDRO	1,20	1,00	1,10	02	
J3	JANELA BASCULANTE EM ALUMINIO E VIDRO	1,40	1,00	1,10	01	