


PLACIDO TRANSPORTES

INSTALAR 7 NOVOS POSTES
EXTENSÃO 15 LANCES DE REDE B.T / 520 METROS

ESTRUTEL

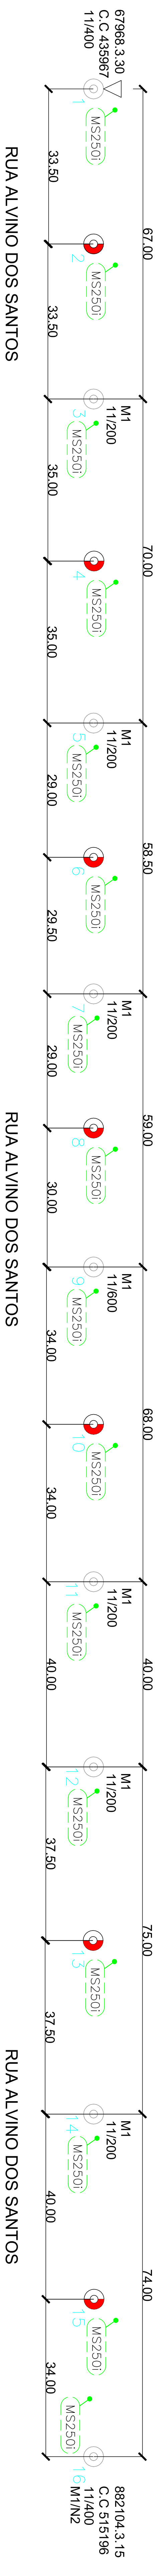

SP-300 RODOVIA MARECHAL RONDON

SP-300 RODOVIA MARECHAL RONDON

SP-300 RODOVIA MARECHAL RONDON

Resumo da Iluminação Pública				
Qtd	Potência W	Perdas/Reator W	Conf. W	Total W
16	250	30	280	4.000

- ⊙ POSTE CONCRETO CIRCULAR EXISTENTE
- ⊙ POSTE CONCRETO CIRCULAR PROPOSTO
- ⊙ CONJUNTO DE IP PROPOSTO/BRAÇO MÉDIO/SÓDIO 250W
- ▽ TRAFÓ CPFL EXISTENTE 30 KVA E 15 KVA

Local: Rua Alvino dos Santos	
Interessado: Prefeitura Municipal de Lençóis Paulista	
Título: Iluminação Pública	
Município: Lençóis Paulista	
Estado (UF): São Paulo	
Nº Arquivo:	Desenho: Alon
Interessado:	Escola: S/E
	Folha: 1/1
Responsável Técnico:	
Prefeitura Municipal de Lençóis Paulista CPF: 46.200.846/0001-76	Eng. Alon Douglas Nogueira CREA: 5962944431

- Notas:
- 1- Projeto e execução conforme normas técnicas ABNT e CPFL.
 - 2- Materiais de fabricantes cadastrados no concessionária.
 - 3- Execução dos serviços somente após a liberação do projeto pela CPFL.
 - 4- A prefeitura solicitará inspeção dos materiais antes da instalação.