
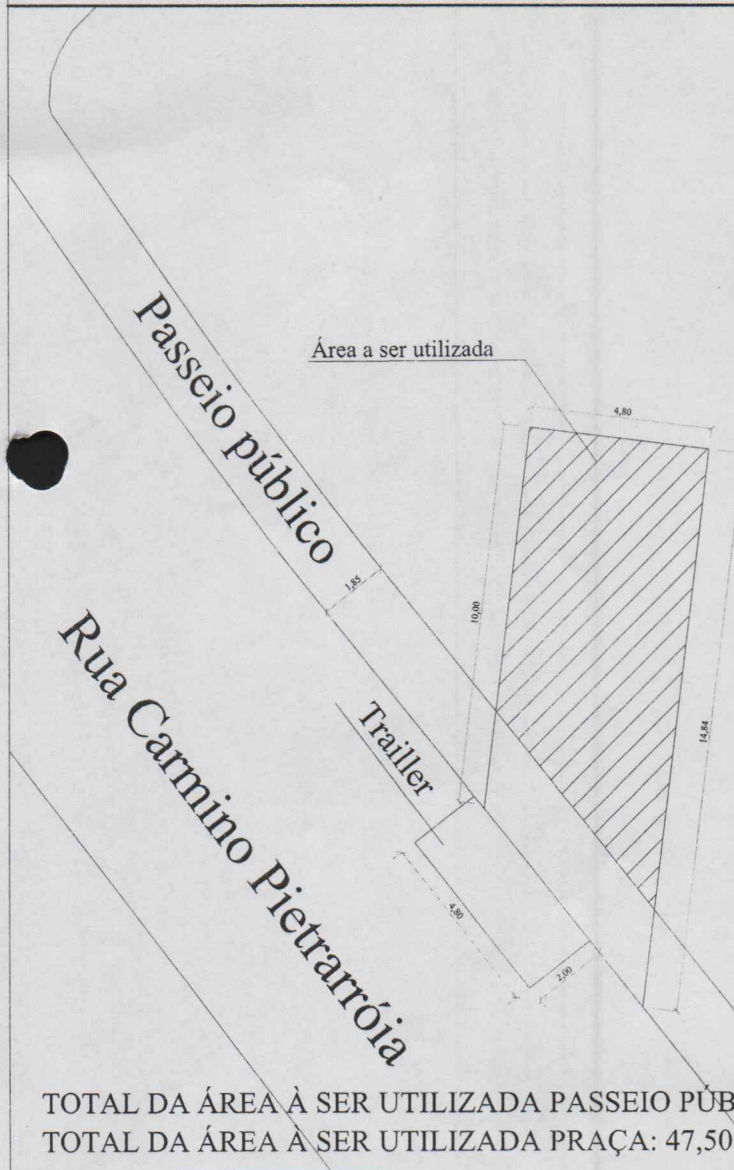


RUA: CARMINO PIETRARRÓIA, PRAÇA Jácomo Langona

LOCALIZAÇÃO S/ESC.

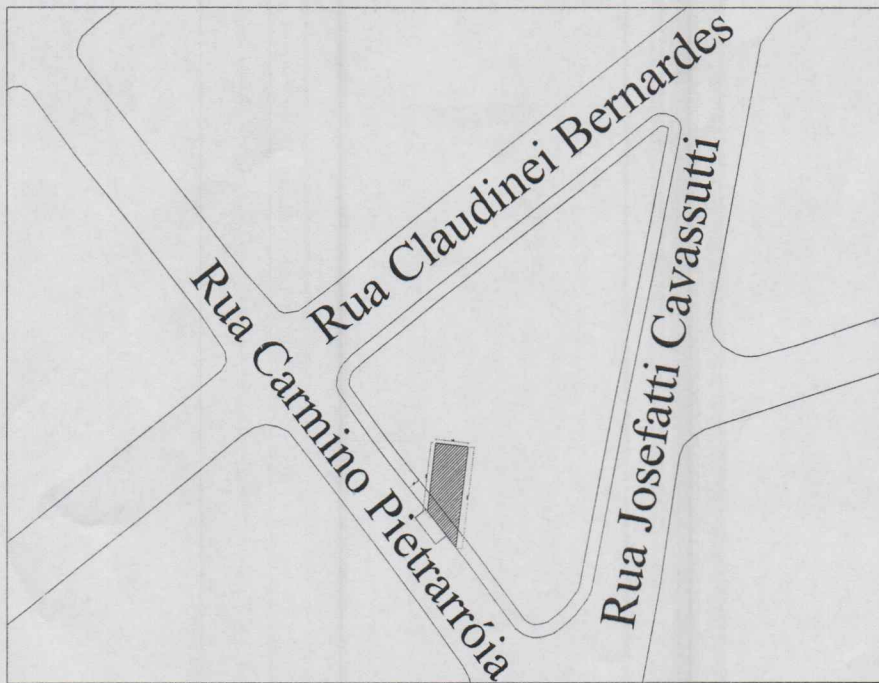



Praça

Bruno Fernando O. Rosseto
FISCAL DE OBRAS
RG 40.280.807-0

TOTAL DA ÁREA À SER UTILIZADA PASSEIO PÚBLICO: 12,50 m²
TOTAL DA ÁREA À SER UTILIZADA PRAÇA: 47,50 m²

RUA: ANTONIO ESPERÂNDIO FERRARI, PRAÇA Henrique Ferrari

LOCALIZAÇÃO S/ESC.

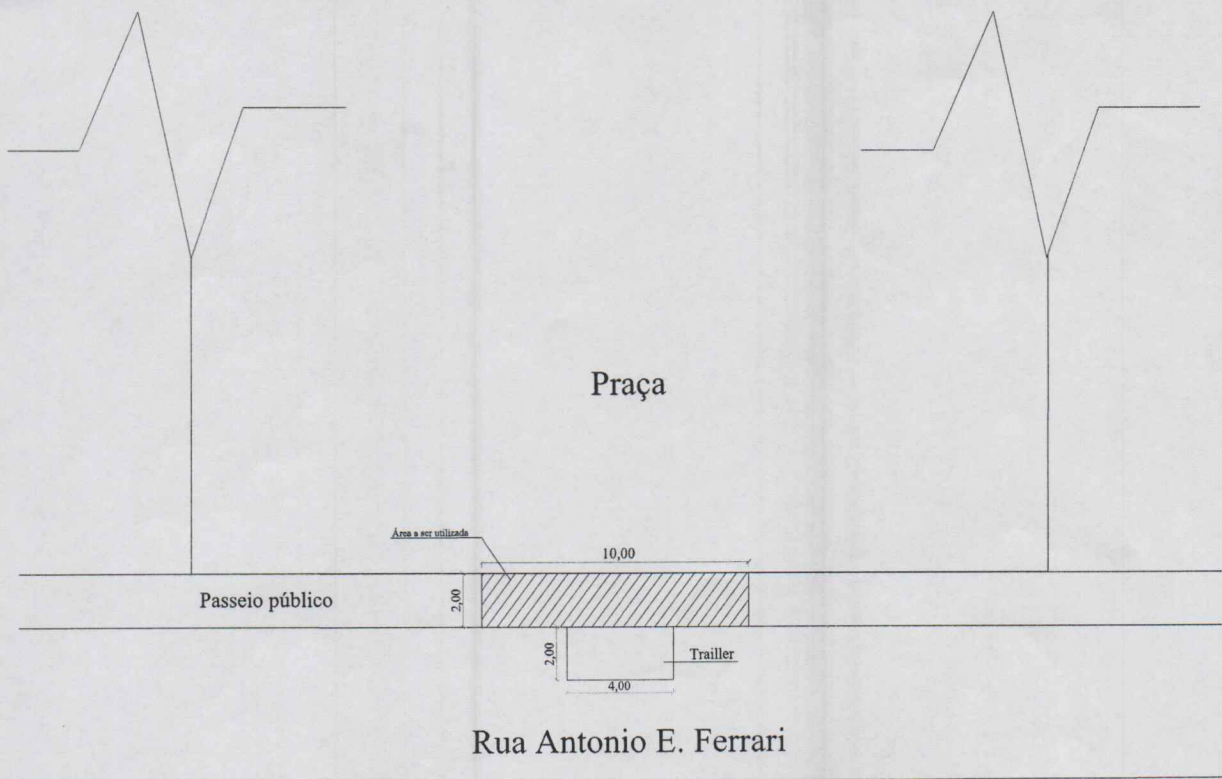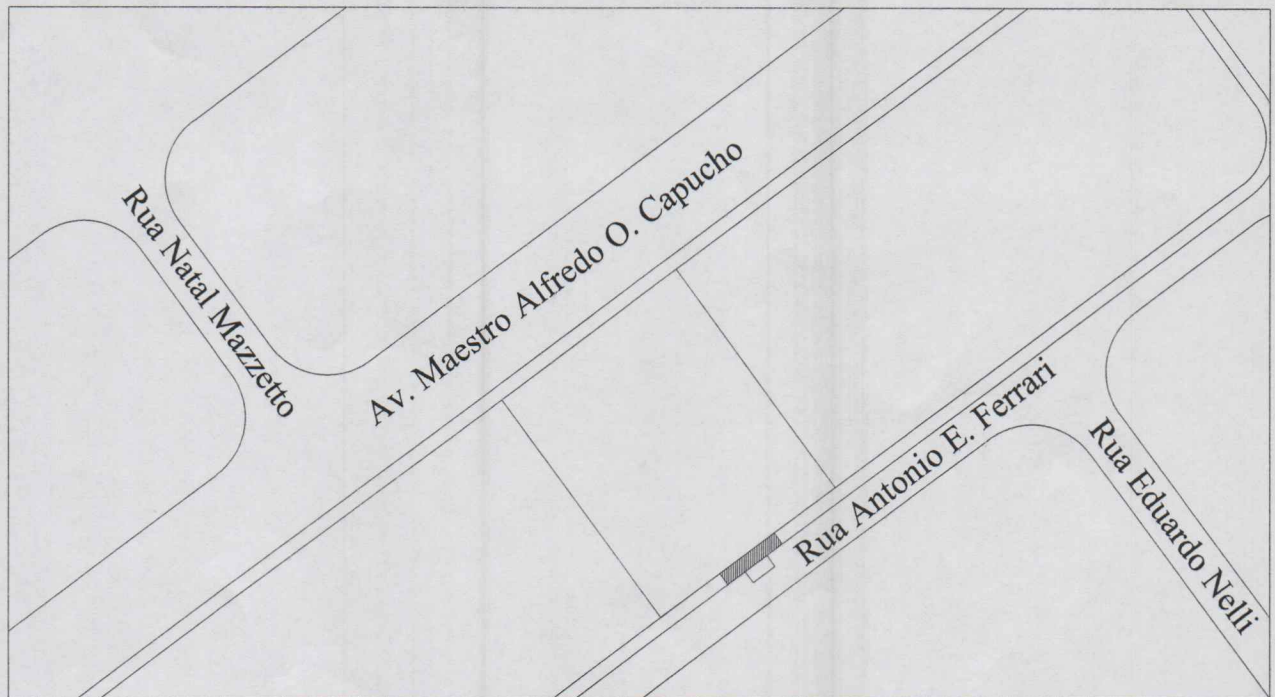


TOTAL DA ÁREA À SER UTILIZADA: 20,00 m²


Fernando O. Rosseto
FISCAL DE OBRAS

RUA: ANGELO PETENAZZI, Campo de Futebol Society Sérgio Eleno Paschoarelli

LOCALIZAÇÃO S/ESC.

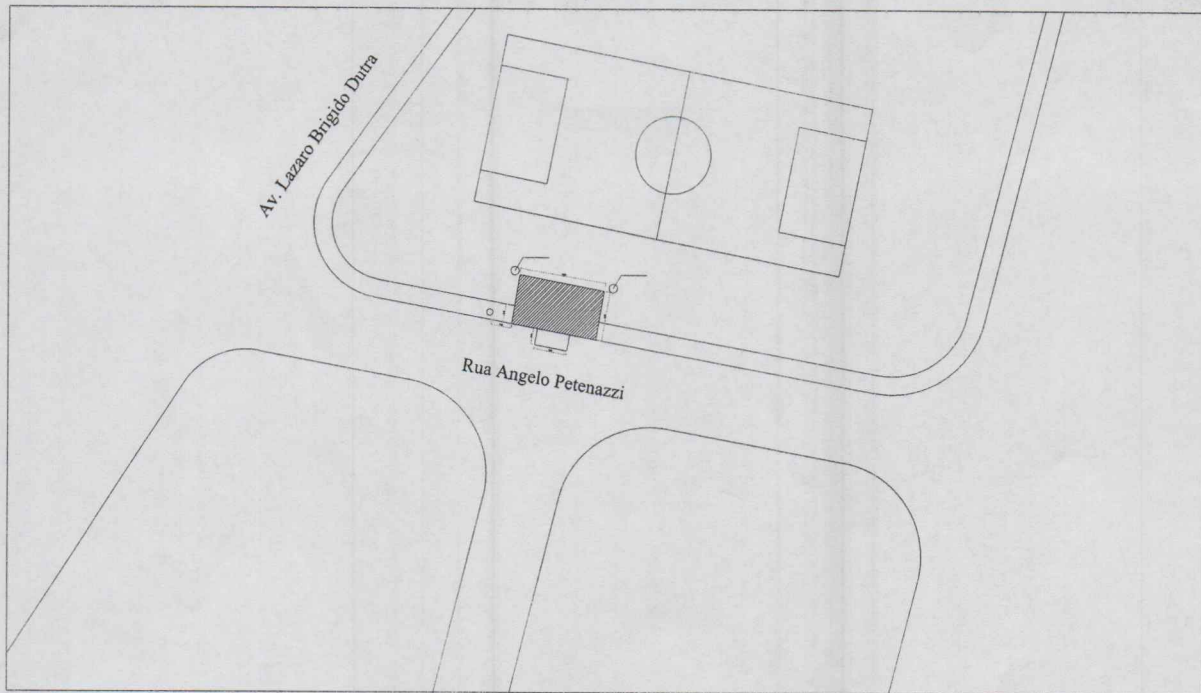

Praça

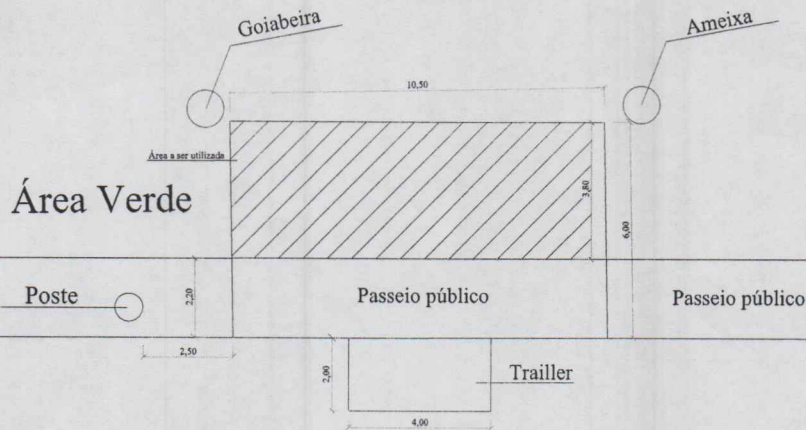

Rua Angelo Petenazzi


N°17

Wladimir Fernando O. Rosseto
FISCAL DE OBRAS
RG 40.209.977-0

TOTAL DA ÁREA À SER UTILIZADA PRAÇA: 39,90 m² TOTAL DA ÁREA À SER UTILIZADA PASSEIO PÚBLICO: 23,10 m²

AV. MAESTRO ALFREDO O. CAPUCHO, PRAÇA Henrique Ferrari

LOCALIZAÇÃO S/ESC.

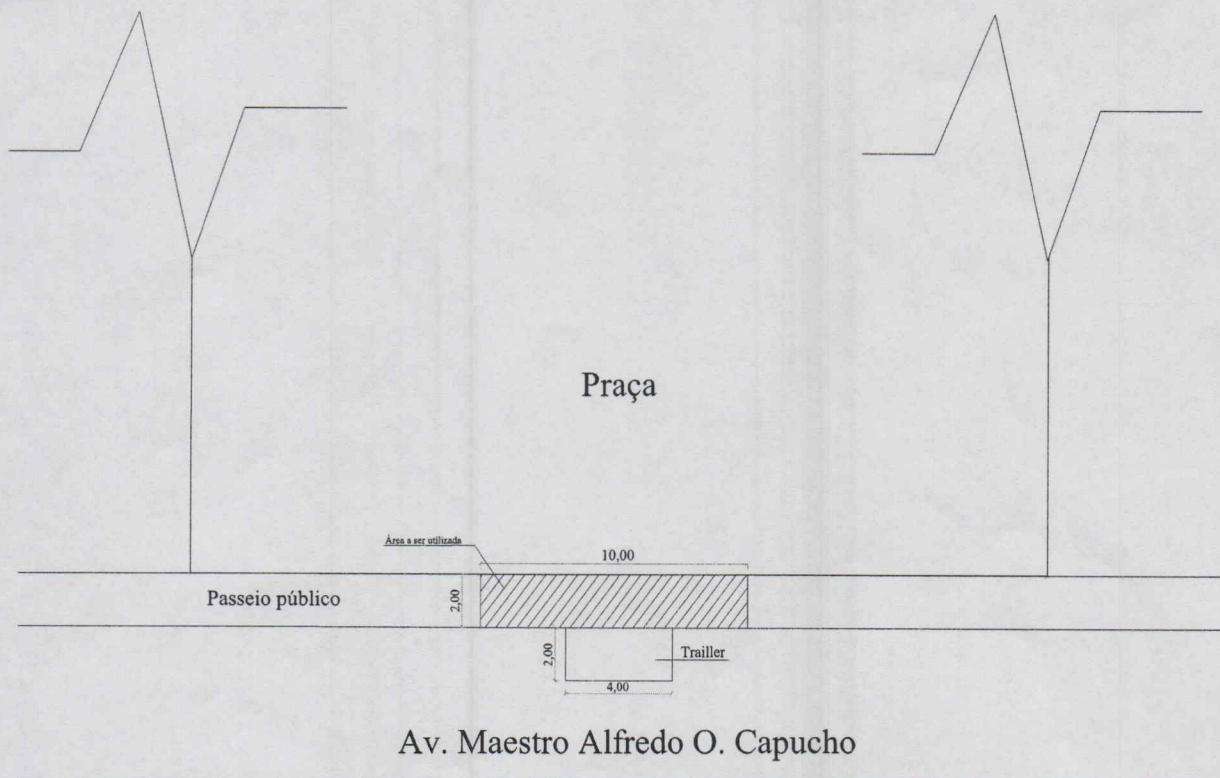


TOTAL DA ÁREA À SER UTILIZADA: 20,00 m²


Bruno Fernando O. Rosseto
FISCAL DE OBRAS
RG. 40.000.607.1

RUA: ANGELO LAZARI, PRAÇA Silvio Capoani Júnior

LOCALIZAÇÃO S/ESC.

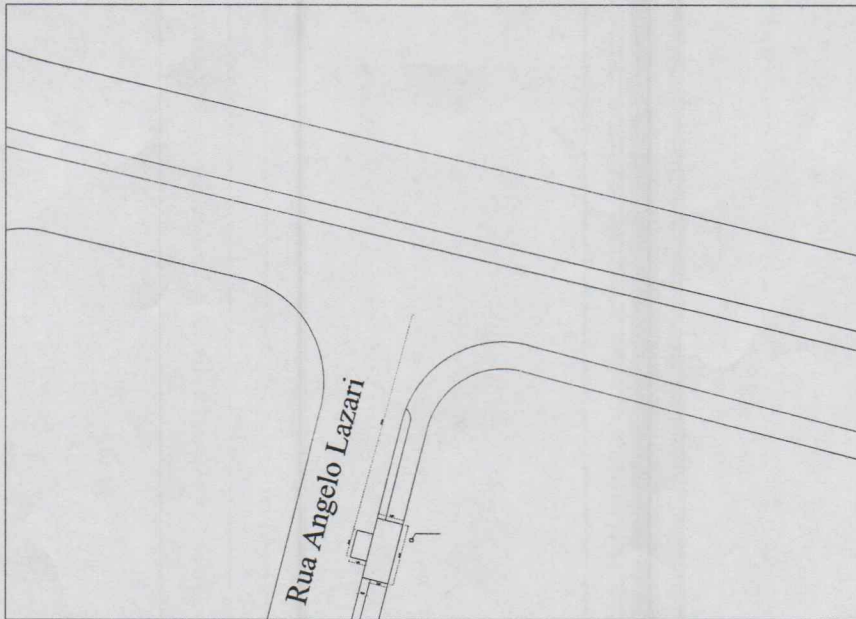

Rua Angelo Lazari



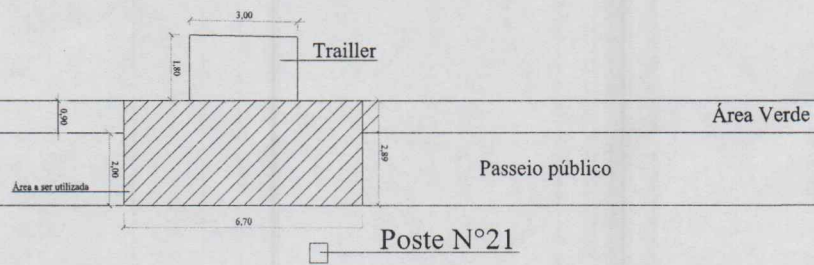


runo fernando O. Rosseto
FISCAL DE OBRAS
RG. 40.200.607-9

TOTAL DA ÁREA À SER UTILIZADA: 19,43 m²

RUA: BAHIA, PRAÇA Horácio Moretto

LOCALIZAÇÃO S/ESC.

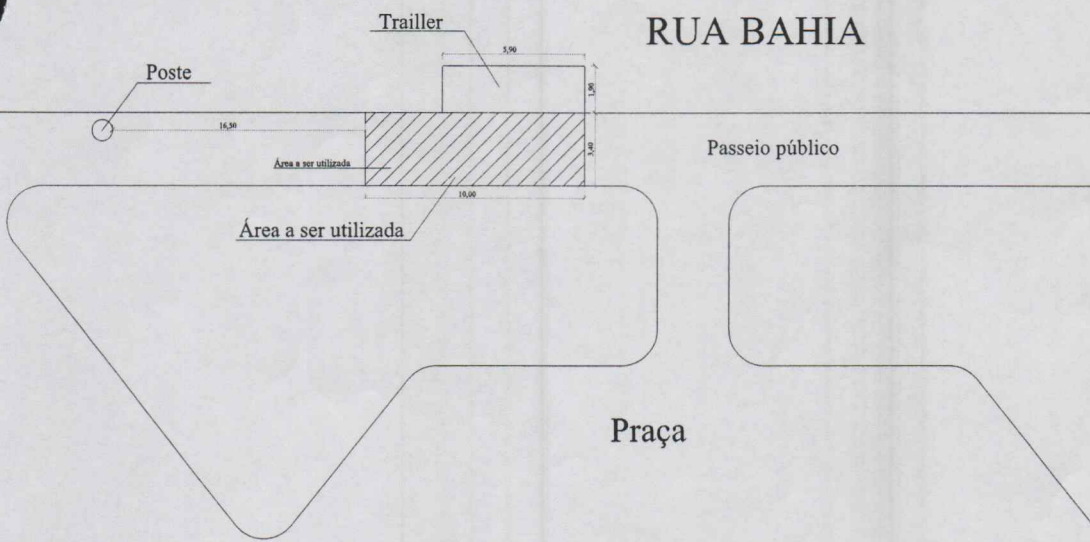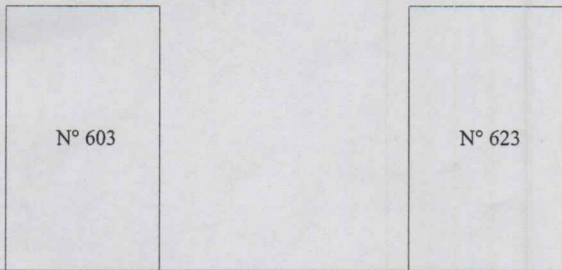
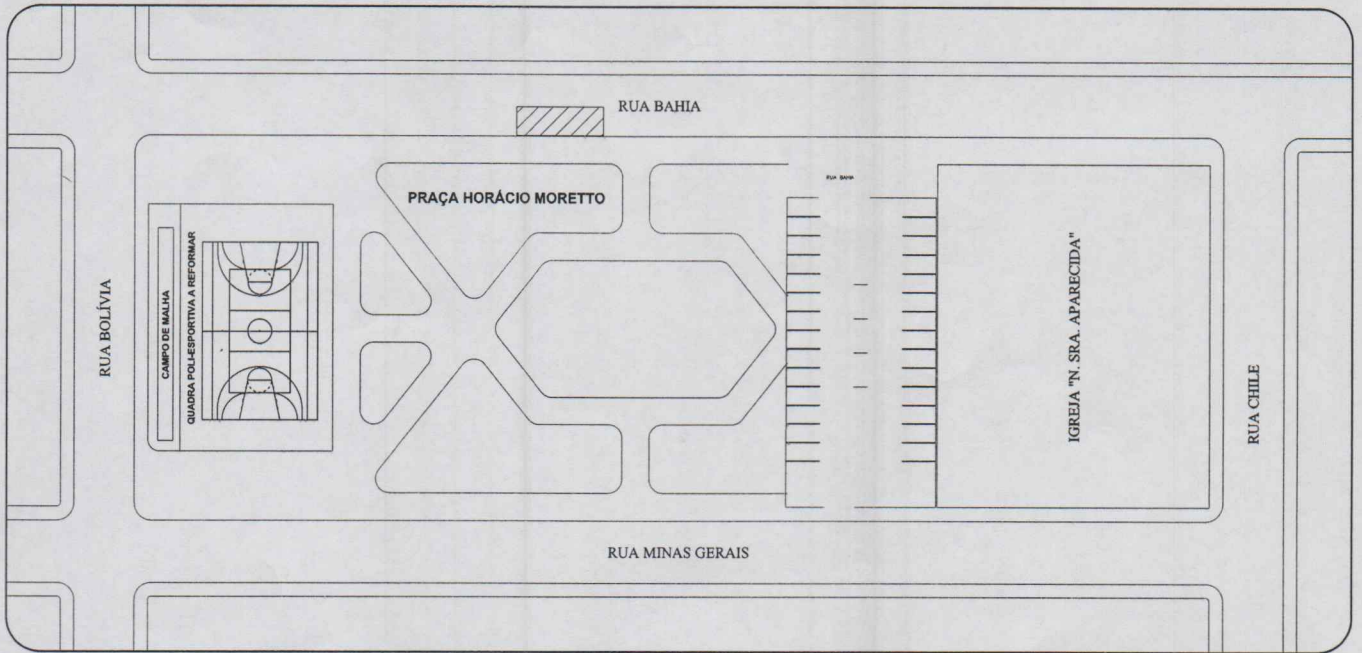


TOTAL DA ÁREA À SER UTILIZADA: 34,00 m²

[Handwritten Signature]
S. Fernando M. KOSSELO
FISCAL DE OBRAS
RG 40.200.807/D

RUA: DOM PEDRO I, PRAÇA Bruno Brega

LOCALIZAÇÃO S/ESC.

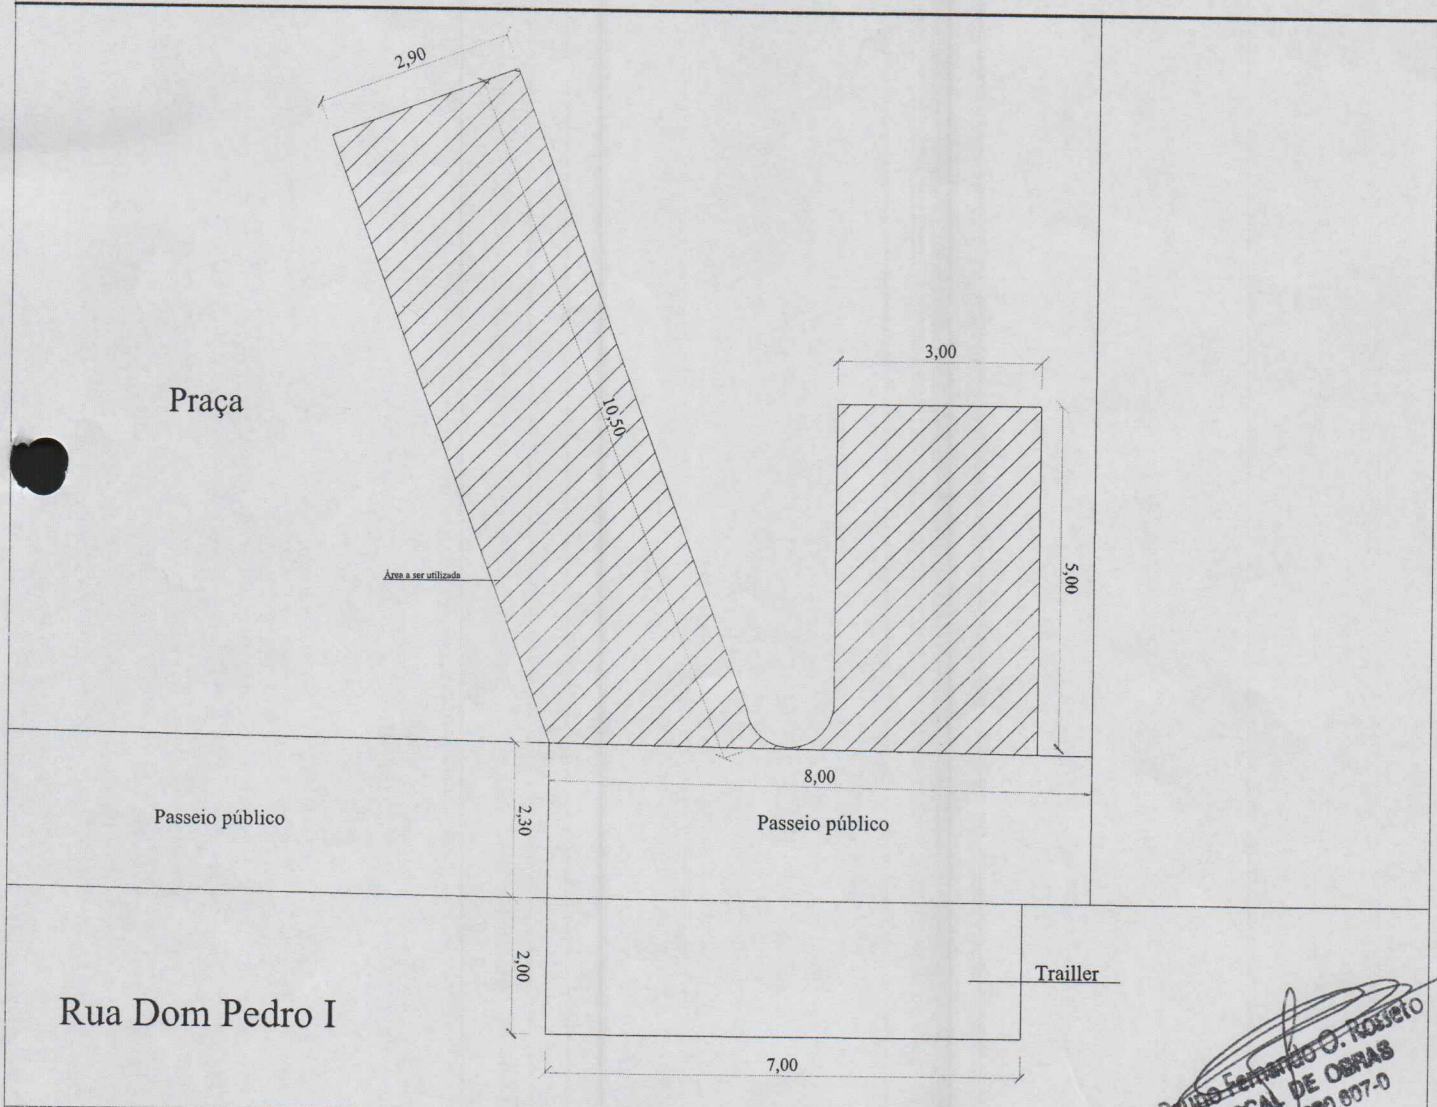
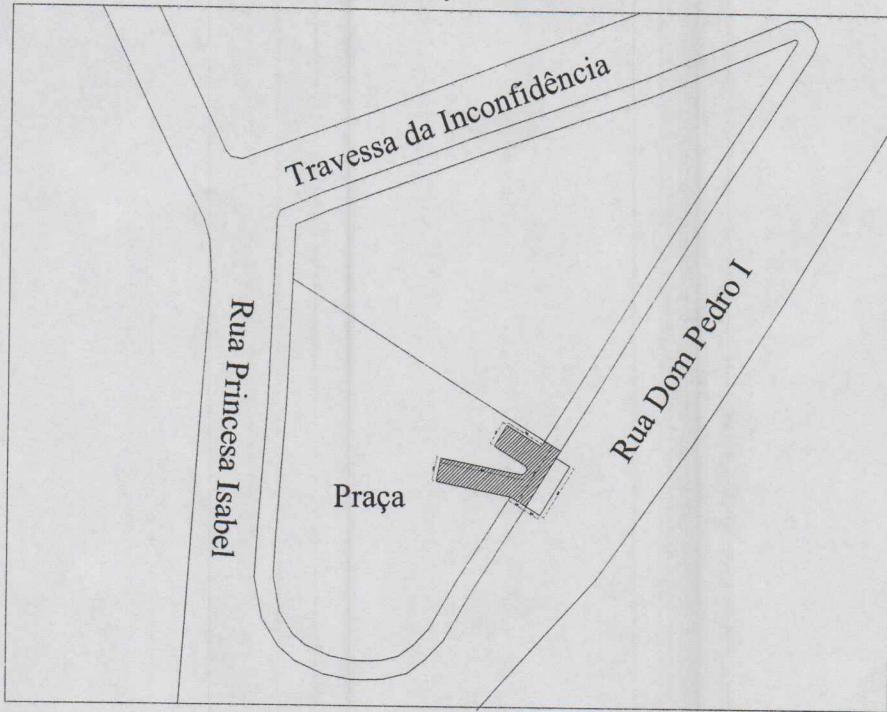


TOTAL DA ÁREA À SER UTILIZADA PRAÇA: 45,45 m² TOTAL DA ÁREA À SER UTILIZADA PASSEIO PÚBLICO: 18,40 m²

Bruno Ferraz G. ROSETO
FISCAL DE OBRAS
RG 40.280.807-9

RUA: EDILIO CARANI, PRAÇA das Nações

LOCALIZAÇÃO S/ESC.

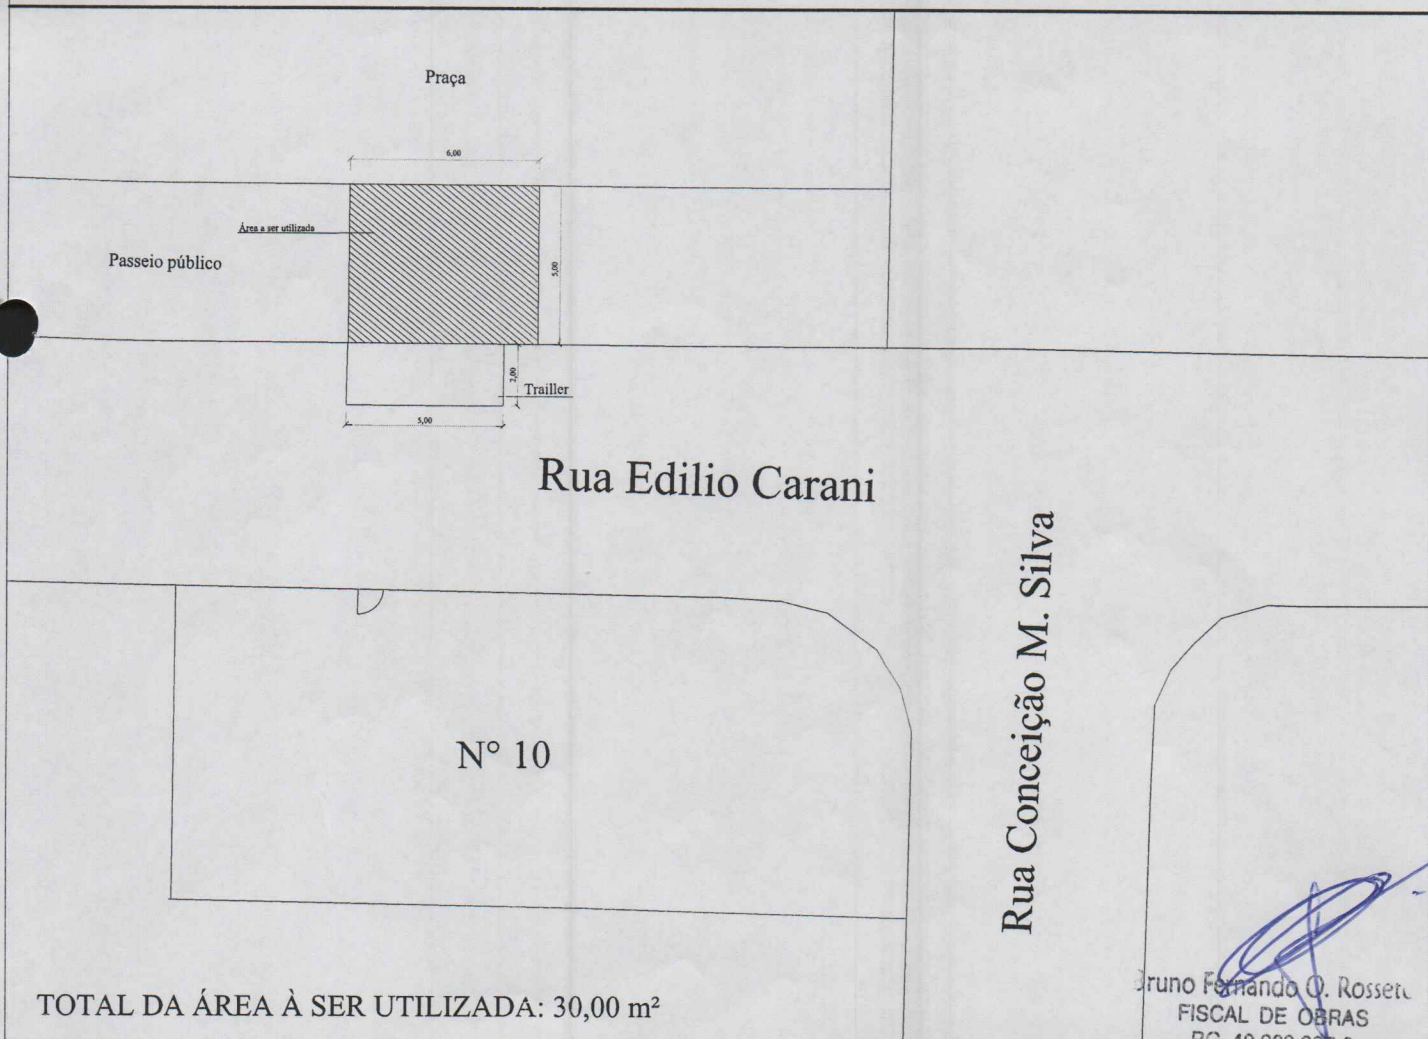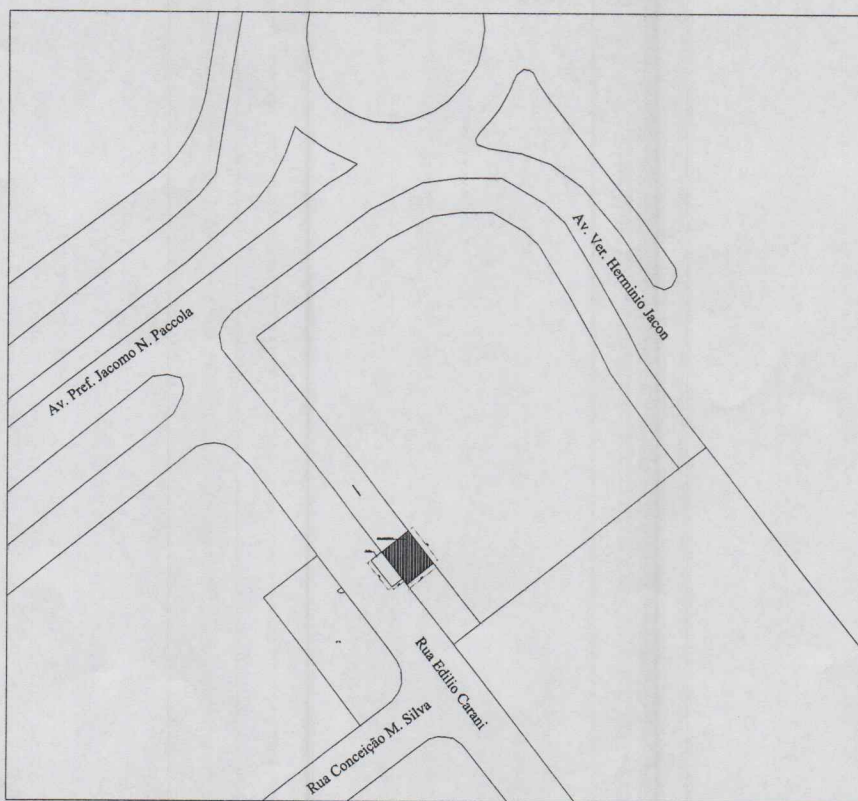


TOTAL DA ÁREA À SER UTILIZADA: 30,00 m²

Rua Conceição M. Silva


Druno Fernando O. Rosseto
FISCAL DE OBRAS
RG 40.200.807-0

RUA: LUIZ BIRAL, PRAÇA Adelaide Souza Trindade Vasconcelos

LOCALIZAÇÃO S/ESC.

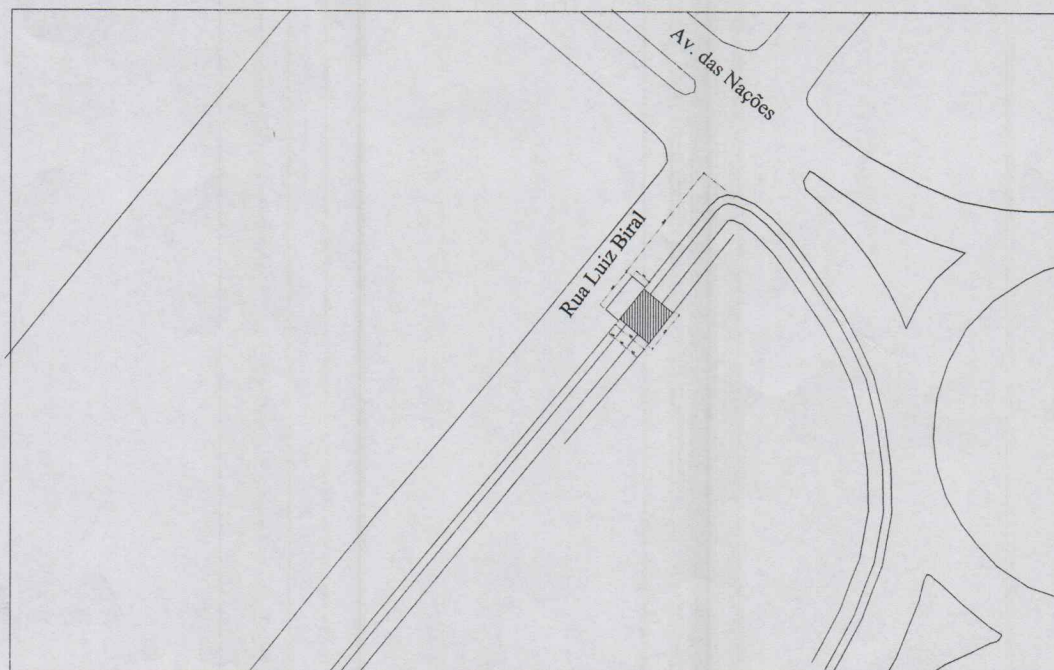


Rua Luiz Biral

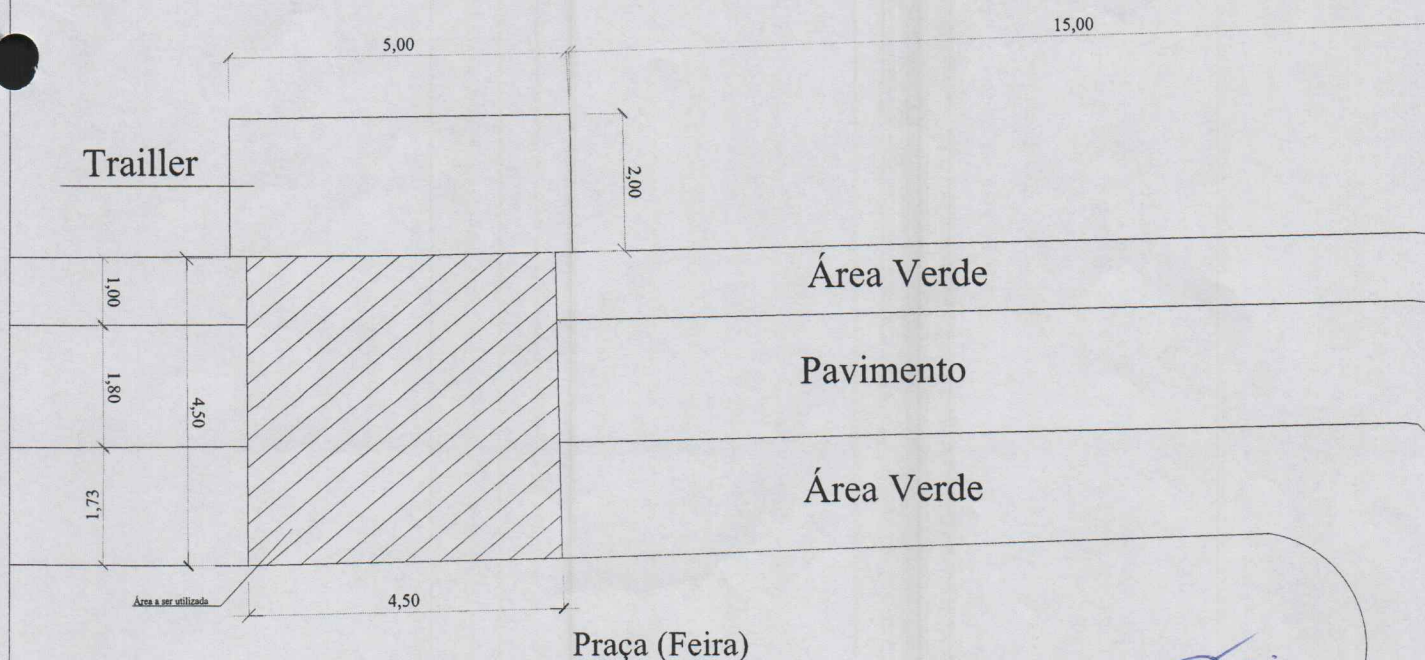

TOTAL DA ÁREA À SER UTILIZADA: 20,25 m²

Fernando O. Rosseto
FISCAL DE OBRAS
RG 40.200.607-0


LOCALIZAÇÃO S/ESC.

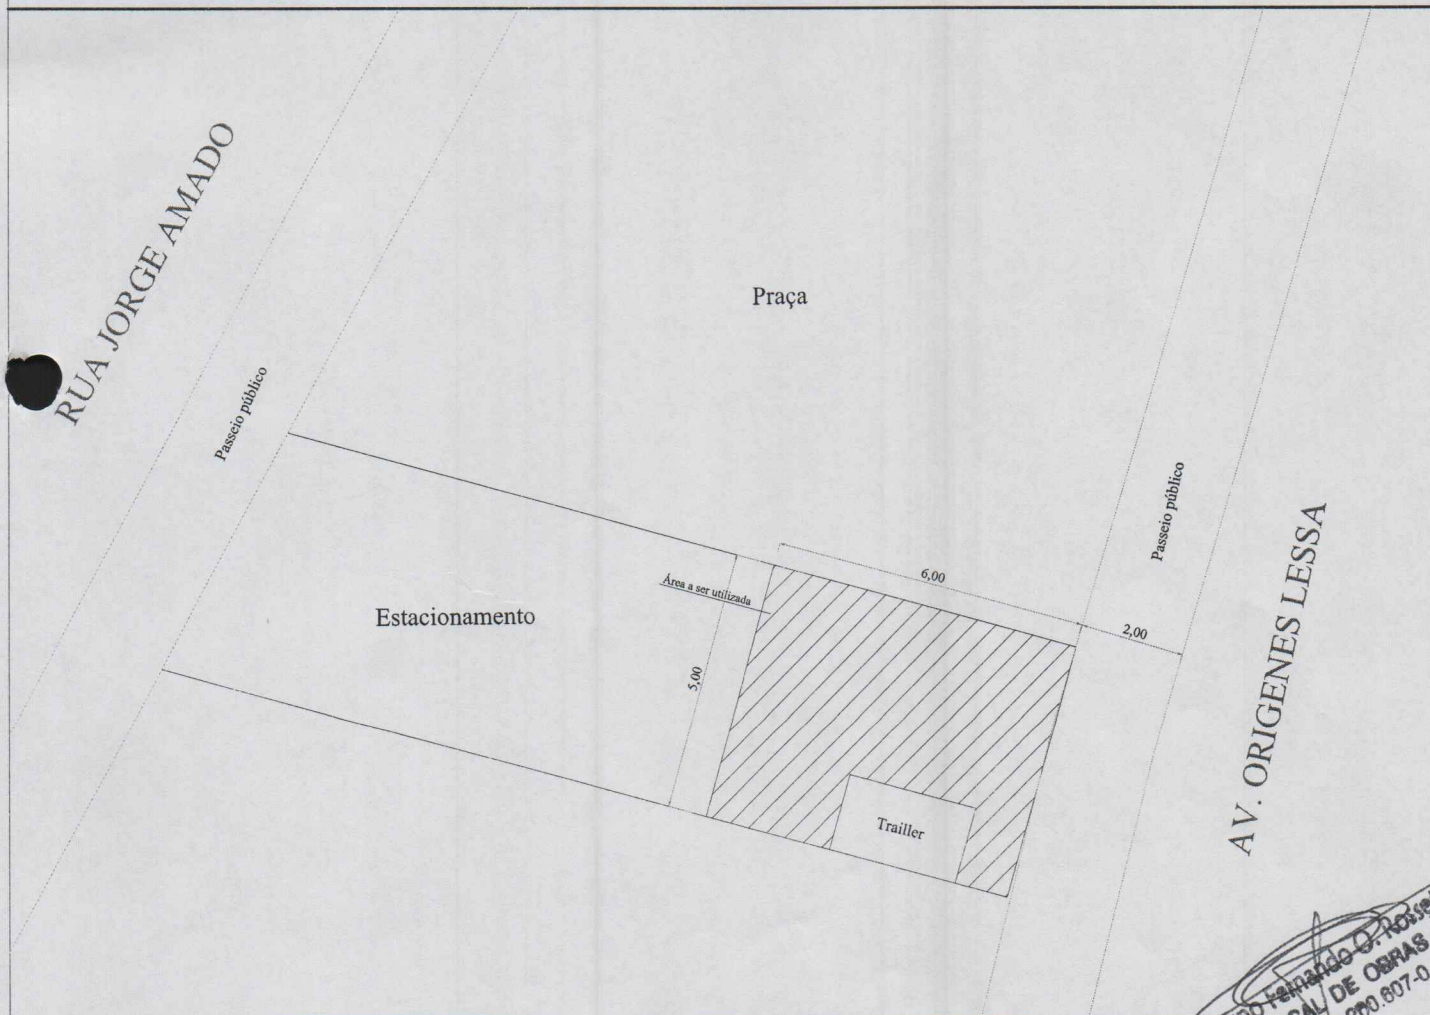


TOTAL DA ÁREA À SER UTILIZADA PRAÇA: 30,00 m²

BRUNO FERNANDO C. ROSSETO
FISCAL DE OBRAS
RG 40.280.807-0


LOCALIZAÇÃO S/ESC.

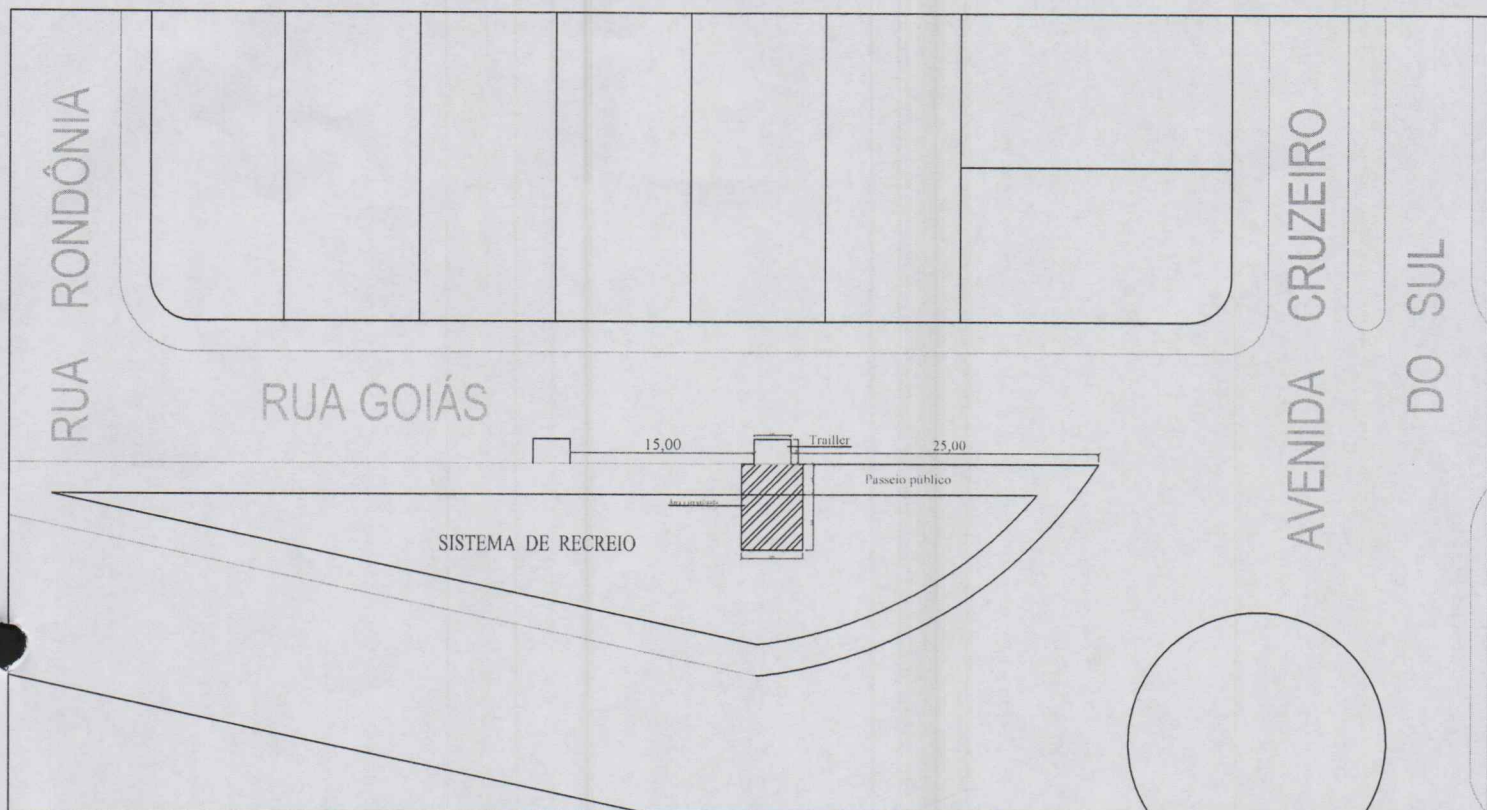

RUA GOIÁS

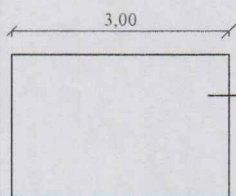

Trailer

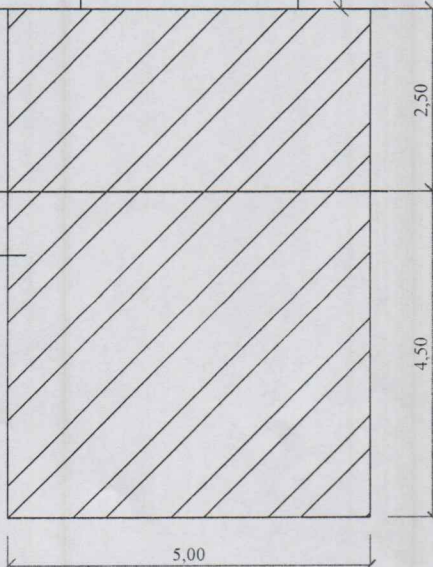


Passeio público

Área a ser utilizada

Bruno Fernando O. Kosselt
FISCAL DE OBRAS
RG 40.200.807-0

LOCALIZAÇÃO S/ESC.

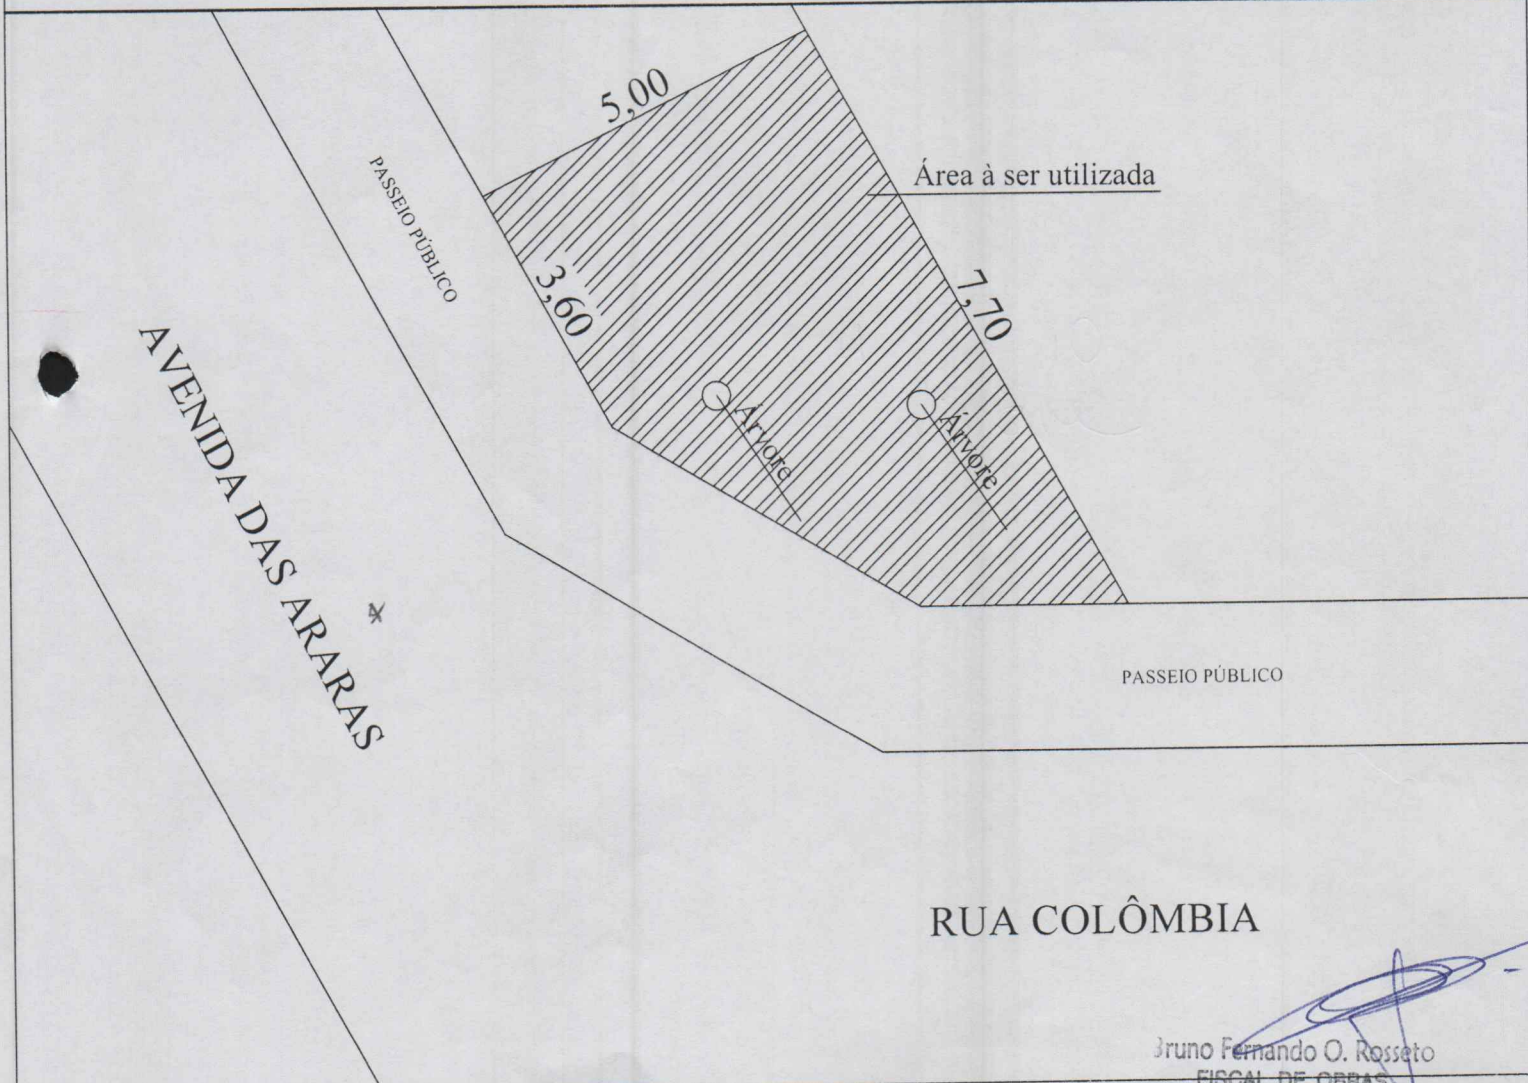

TOTAL DA ÁREA À SER UTILIZADA SISTEMA DE LAZER: 35,00 m²

Bruno Fernando O. Rosseto
FISCAL DE OBRAS
RG 40.200.607-0