




PLANTA VESTIÁRIO (CONTAINER) – ESCALA: 1:75

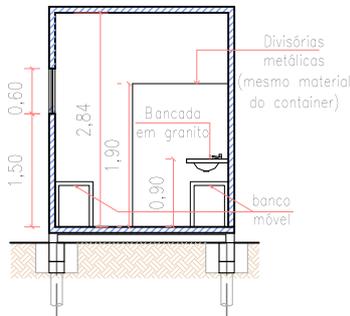

CORTE BB – ESCALA 1:100

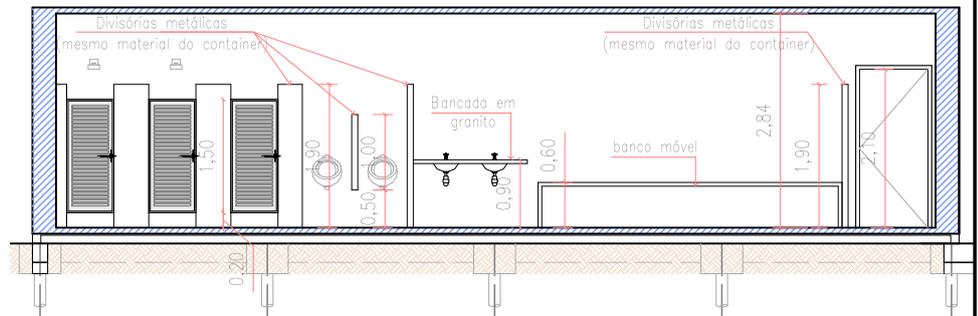

CORTE AA – ESCALA: 1:100

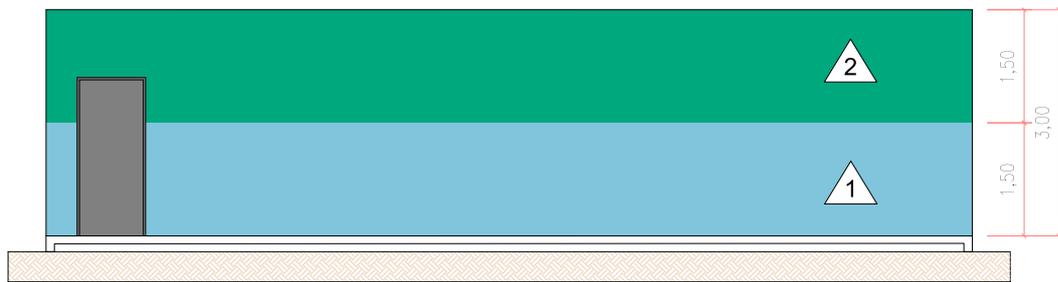


ELEVÇÃO
ESCALA: 1:100

LEGENDA	
	CONTAINER
	A CONSTRUIR DIVISÓRIAS COM MESMO MATERIAL DO CONTAINER

TABELA DE ESQUADRIAS					
COD.	DESCRIÇÃO	LARG.	ALT.	PEIT.	QT.
P1	PORTA VENEZIANA DE ABRIR EM FERRO	0,90	2,10	-	01
P2	PORTA VENEZIANA DE ABRIR EM FERRO	0,60	1,50	0,20	03
J1	JANELA BASCULANTE EM FERRO E VIDRO E GRADE	2,00	0,60	1,50	03

TABELA DE ACABAMENTOS		
<input type="checkbox"/>	PISO	
1	PISO CERÂMICO PEI-4	em todos os ambientes
<input type="checkbox"/>	PAREDE	
1	ESMALTE SINTÉTICO NA CDR: AMELY (LKS1778) – LUKSCOLOR OU EQUIVALENTE PAREDE EXTERNA: até altura de 1,50m	todas paredes externas
2	ESMALTE SINTÉTICO NA CDR: ABILENE (LKS1786) – LUKSCOLOR OU EQUIVALENTE PAREDE EXTERNA: início altura de 1,50m até altura final da edificação.	todas paredes externas
3	ESMALTE SINTÉTICO NA CDR: BRANCO GELO – LUKSCOLOR OU EQUIVALENTE PAREDE INTERNA: ATÉ O TETO	todas paredes internas metálicas
<input type="checkbox"/>	TETO	
1	ESMALTE SINTÉTICO NA CDR: BRANCO GELO – LUKSCOLOR OU EQUIVALENTE	todos ambientes
PORTAS E JANELAS		
	ESMALTE SINTÉTICO NA CDR: RAMSEY (LKS1785) – LUKSCOLOR OU	todas esquadrias, montantes e gradil

REVISÕES (DISCRIMINAÇÃO)						N°	DATA	DESENHISTA	PROJETISTA	VERIFICADOR	RESP. TÉCNICO
PROJETO: CAMPO DE FUTEBOL SOCIETY ASSUNTO: PROJETO ARQUITETÔNICO DOS VESTIÁRIOS											
LOGRADOURO: PR. DOS TRABAL. RODOVIÁRIOS PEDRO PINTOR BAIRRO: CIDADE JARDIM DO CAJU I						LOTE: -	QUADRA: -	NUMERO: S/N°	ZONA: ZPR-25		
PROJETO: SIMONE CAPELARI DATA: AGO/2019 DESENHO: SIMONE CAPELARI ESCALA: INDICADA						ASSINATURAS: ENG° CIVIL EMANUEL FIDELIS SERUTTI CREA 5069648197					
						ANDERSON PRADO DE LIMA PREFEITO MUNICIPAL					
						FOLHA: 1/3					

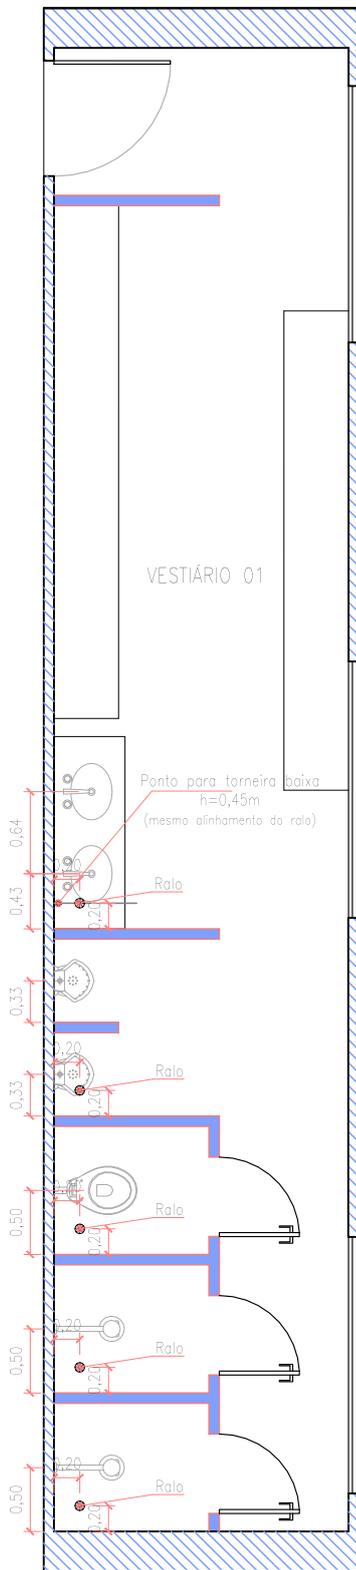

VESTIBÁRIO 01

LAYOUT HIDRÁULICO
SEM ESCALA

TABELA ÁGUA FRIA

QUANT.	DESCRIÇÃO	ALTURA
02	LAVATÓRIO	0,60
01	TORNEIRA DE LIMPEZA	0,45
02	MICTÓRIO	1,00
01	BACIA SANITÁRIA	0,20
02	CHUVEIRO	2,10

TABELA ESGOTO

QUANT.	DESCRIÇÃO	ALTURA
05	RALO SEM JOELHO	-
01	BACIA SANITÁRIA	-
02	LAVATÓRIO	0,50
02	MICTÓRIO	0,48

REVISÕES (DISCRIMINAÇÃO)


N°	DATA	DESENHISTA	PROJETISTA	VERIFICADOR	RESP. TÉCNICO



PROJETO CAMPO DE FUTEBOL SOCIETY			
ASSUNTO LAYOUT HIDRÁULICO DOS VESTIBÁRIOS			
LOGRADOURO PR. DOS TRABAL. RODOVIÁRIOS PEDRO PINTOR		LOTE -	QUADRA -
BAIRRO CIDADE JARDIM DO CAJU I		NÚMERO S/N°	ZONA ZPR-25
MUNICÍPIO/ESTADO LENÇÓIS PAULISTA - SP			

PROJETO SIMONE CAPELARI	DATA AGO/2019
DESENHO SIMONE CAPELARI	PROJ. N°
ESCALA INDICADA	REV. N°

ASSINATURAS		FOLHA
ENG° CIVIL EMANUEL FIDELIS SERUTTI CREA 5069648197	ANDERSON PRADO DE LIMA PREFEITO MUNICIPAL	2/3

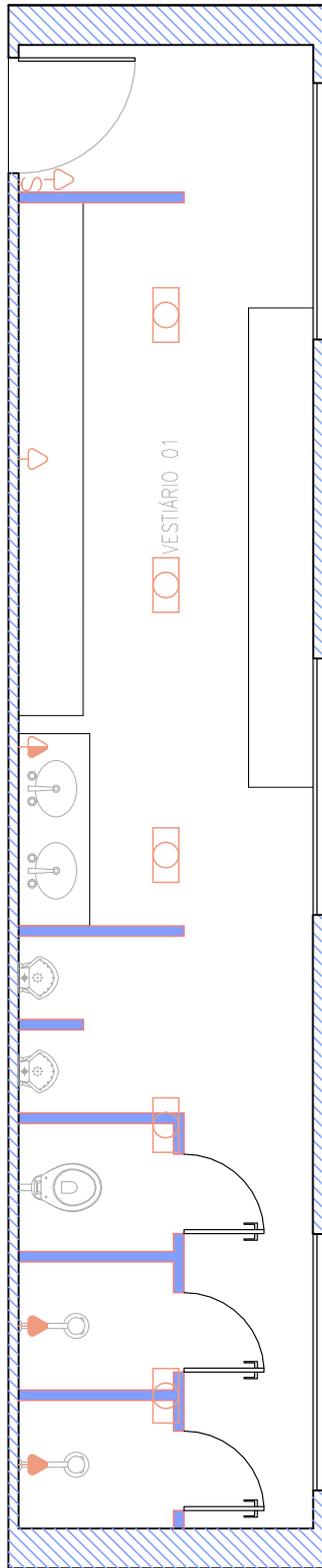

LAYOUT ELÉTRICO
SEM ESCALA

LEGENDA DE ELÉTRICA	
	FLUORESCENTE 2X32W
	INTERRUPTOR SIMPLES
	TOMADA BAIXA 30 CM
	TOMADA 130 CM
	TOMADA ALTA - CHUVERO - 2200 CM

REVISÕES (DISCRIMINAÇÃO)		N°	DATA	DESENHISTA	PROJETISTA	VERIFICADOR	RESP. TÉCNICO
		PROJETO CAMPO DE FUTEBOL SOCIETY ASSUNTO LAYOUT ELÉTRICO DOS VESTIÁRIOS LOGRADOURO PR. DOS TRABAL. RODOVIÁRIOS PEDRO PINTOR BAIRRO CIDADE JARDIM DO CAJU I					
PROJETO SIMONE CAPELARI DATA AGO/2019 DESENHO SIMONE CAPELARI ESCALA INDICADA		LOTE - QUADRA - NUMERO S/N° MUNICIPIO/ESTADO LENÇÓIS PAULISTA - SP		ZONA ZPR-25		ASSINATURAS _____ ENG° CIVIL EMANUEL FIDELIS SERUTTI CREA 5069648197	
				_____ ANDERSON PRADO DE LIMA PREFEITO MUNICIPAL		FOLHA 3/3	