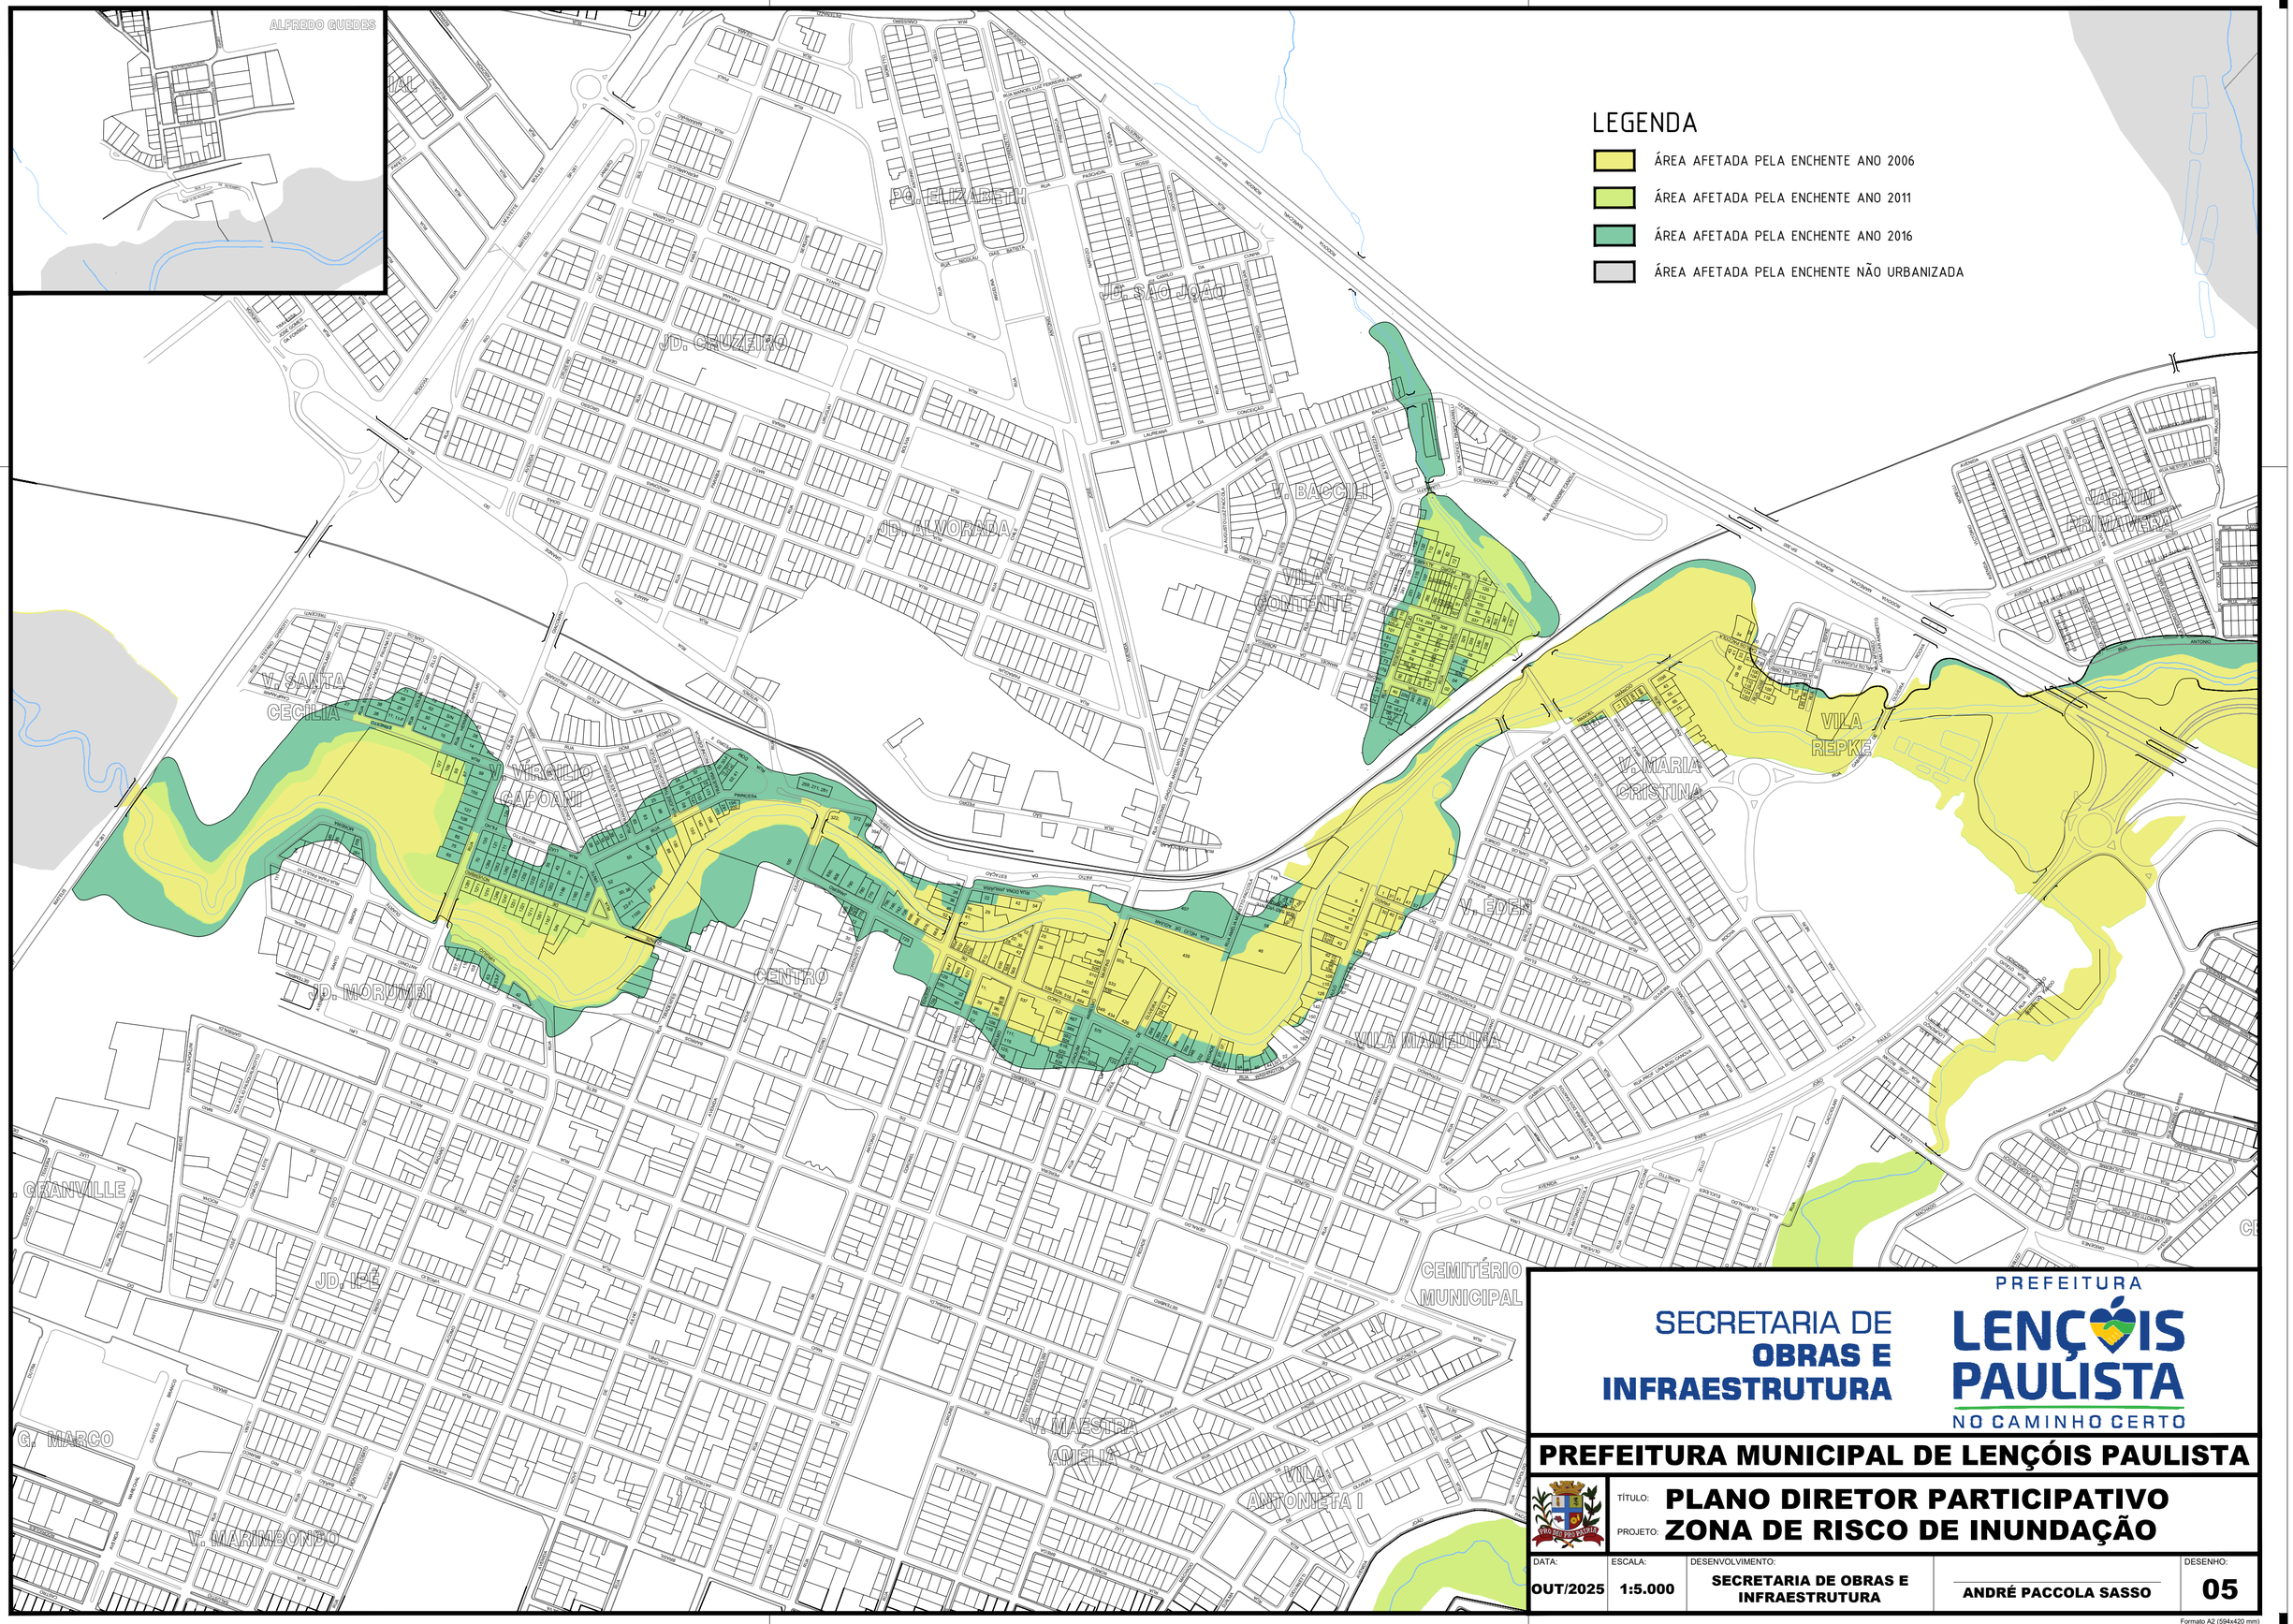

SECRETARIA DE **OBRAS E INFRAESTRUTURA**

PREFEITURA LENÇÓIS PAULISTA NO CAMINHO CERTO

PREFEITURA MUNICIPAL DE LENÇÓIS PAULISTA

TÍTULO: **PLANO DIRETOR PARTICIPATIVO**

PROJETO: **ZONA DE RISCO DE INUNDAÇÃO**

DATA:	ESCALA:	DESENVOLVIMENTO:		DESENHO:
OUT/2025	1:5.000	SECRETARIA DE OBRAS E INFRAESTRUTURA	ANDRÉ PACCOLA SASSO	05

Formato A2 (594x420 mm)