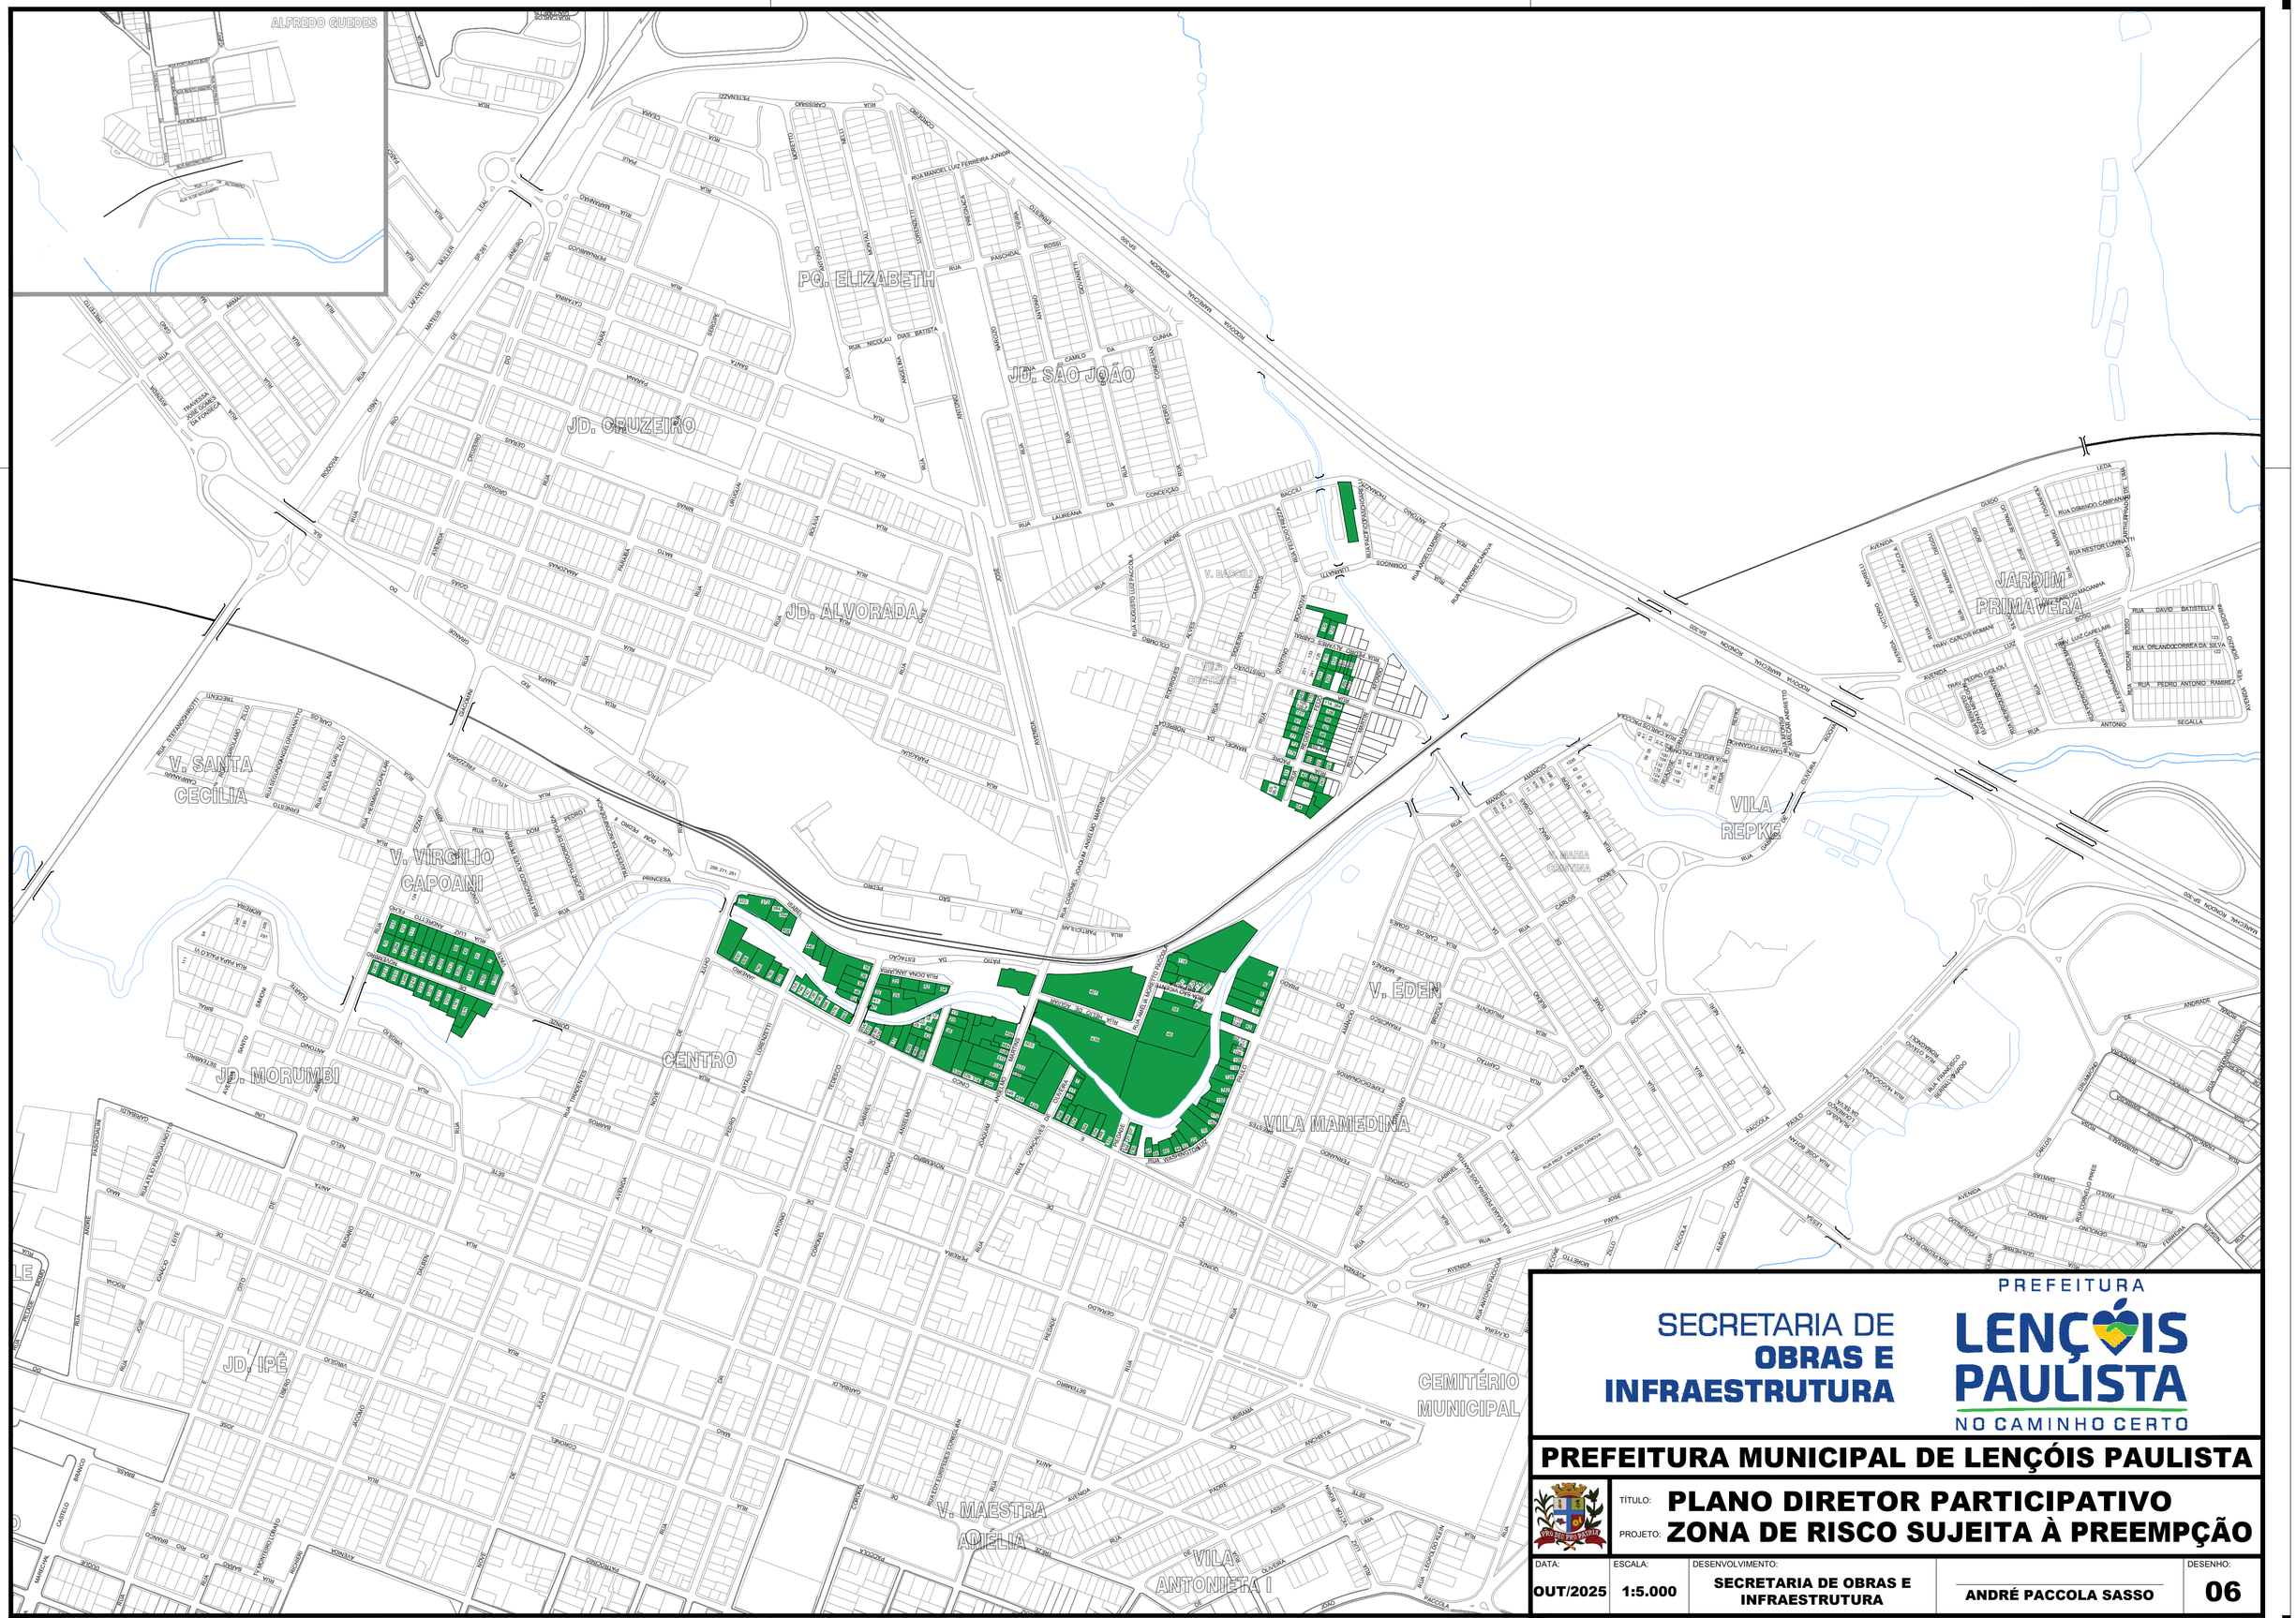

PREFEITURA

SECRETARIA DE **OBRAS E INFRAESTRUTURA**

LENÇÓIS PAULISTA
NO CAMINHO CERTO

PREFEITURA MUNICIPAL DE LENÇÓIS PAULISTA

TÍTULO: **PLANO DIRETOR PARTICIPATIVO**

PROJETO: **ZONA DE RISCO SUJEITA À PREEMPÇÃO**

DATA:	ESCALA:	DESENVOLVIMENTO:		DESENHO:
OUT/2025	1:5.000	SECRETARIA DE OBRAS E INFRAESTRUTURA	ANDRÉ PACCOLA SASSO	06

Formato A2 (594x420 mm)