



FAIXA DE TRAVESSIA DE PEDESTRES, RETENÇÃO E TEXTO "PARE"			
LOGRADOURO	PARE (m²)	FAIXA (m²)	TOTAL (m²)
RUA ANDRÉ BACCILI	2,40	205,24	207,64
TOTAL	2,40	205,24	207,64


LEGENDA	
	SINALIZAÇÃO VERTICAL EXISTENTE

DETALHE ESQUEMÁTICO DA FAIXA DE PEDESTRES

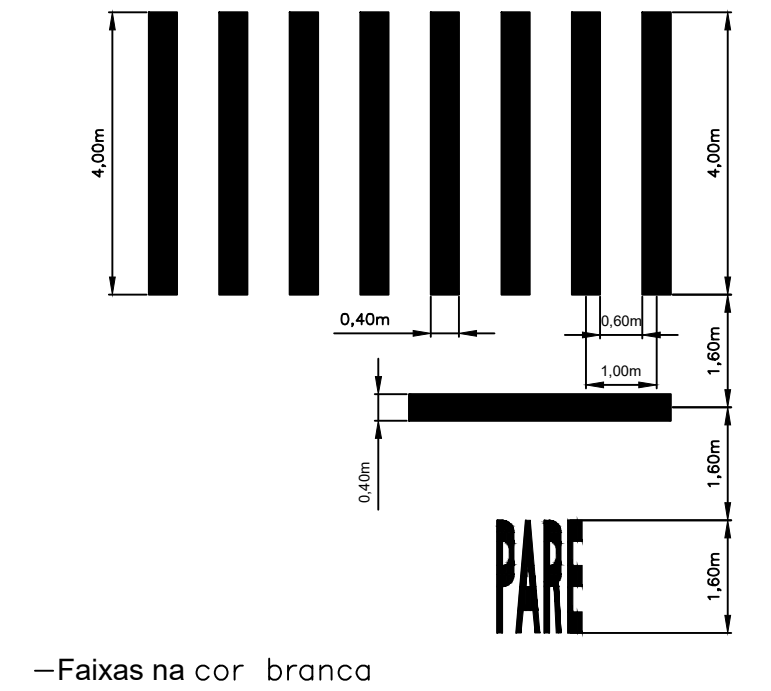

—Faixas na cor branca

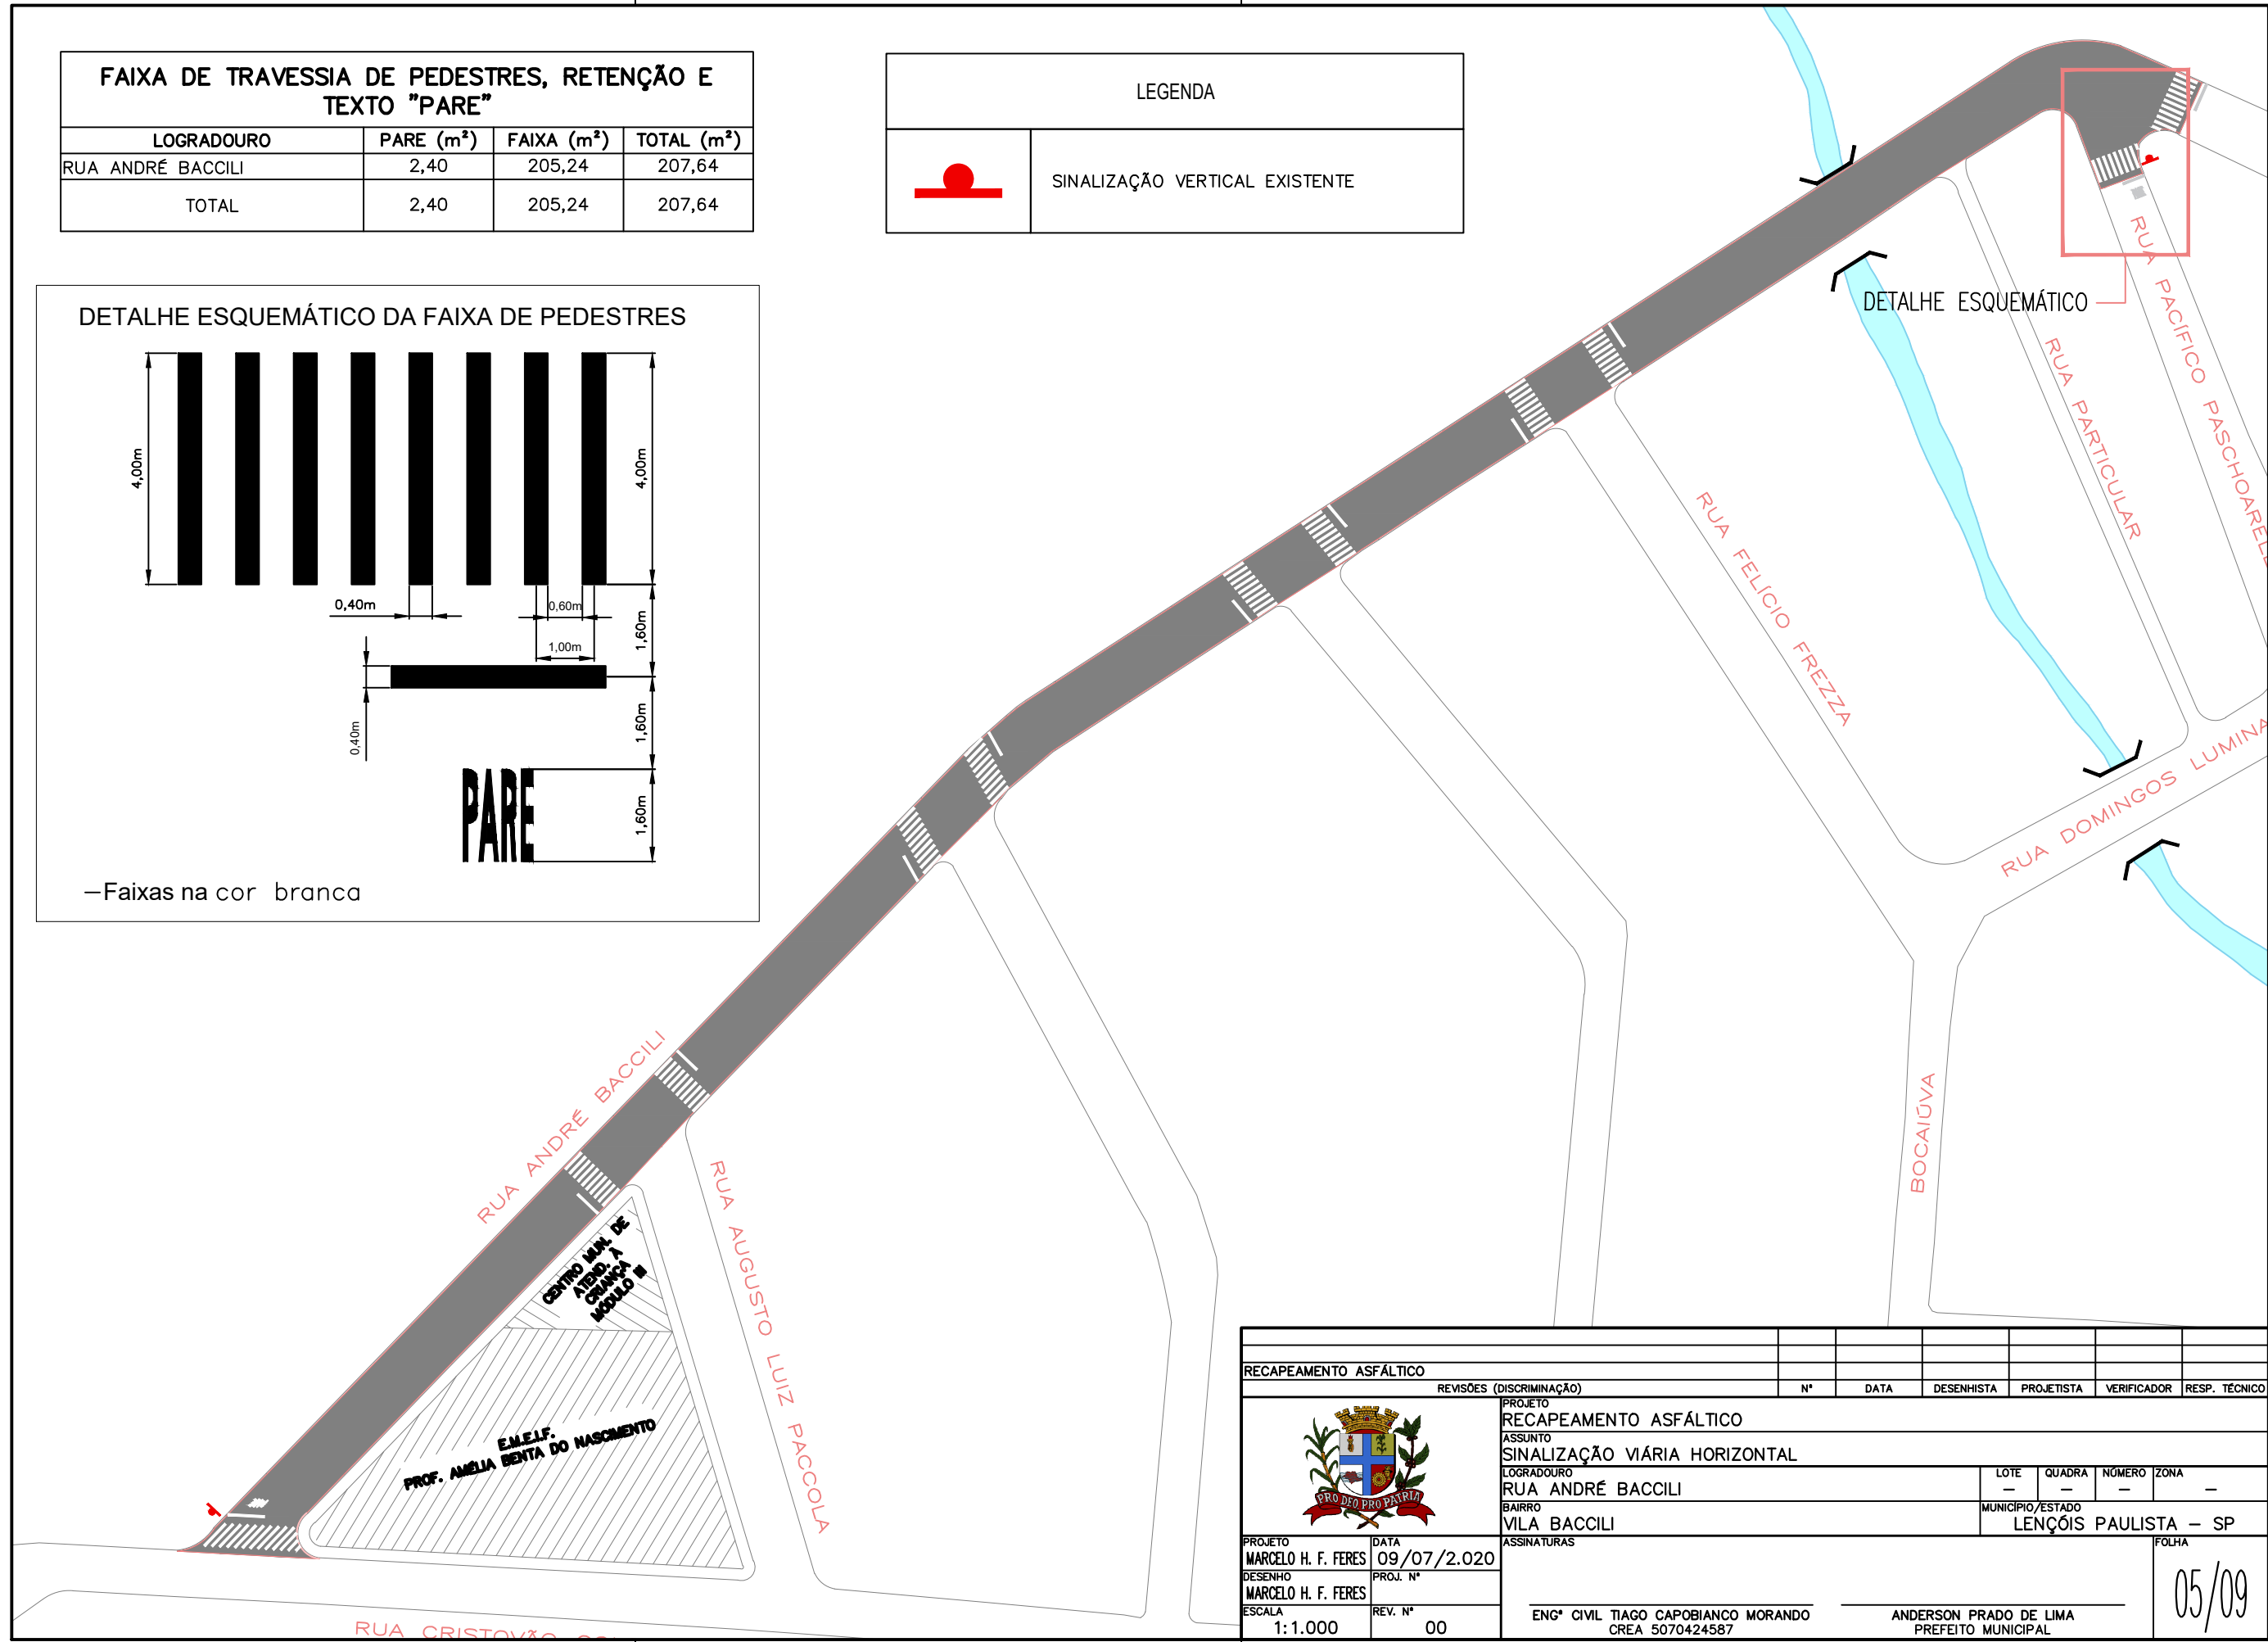

RECAPEAMENTO ASFÁLTICO															
REVISÕES (DISCRIMINAÇÃO)				N°		DATA		DESENHISTA		PROJETISTA		VERIFICADOR		RESP. TÉCNICO	
		PROJETO													
		RECAPEAMENTO ASFÁLTICO													
		ASSUNTO													
		SINALIZAÇÃO VIÁRIA HORIZONTAL													
		LOGRADOURO													
		RUA ANDRÉ BACCILI						LOTE		QUADRA		NÚMERO		ZONA	
		BAIRRO													
		VILA BACCILI						MUNICÍPIO/ESTADO		LENÇÓIS PAULISTA – SP					
PROJETO		DATA		ASSINATURAS								FOLHA			
MARCELO H. F. FERES		09/07/2.020		<div>ENG° CIVIL TIAGO CAPOBIANCO MORANDO CREA 5070424587</div> <div>ANDERSON PRADO DE LIMA PREFEITO MUNICIPAL</div>								05/09			
DESENHO		PROJ. N°													
MARCELO H. F. FERES															
ESCALA		REV. N°													
1:1.000		00													