



PLANTA SANITÁRIOS - ÁREA COMERCIAL - DEPÓSITO MATERIAL DE LIMPEZA - LANCHONETES - LIXO
ESCALA 1:50

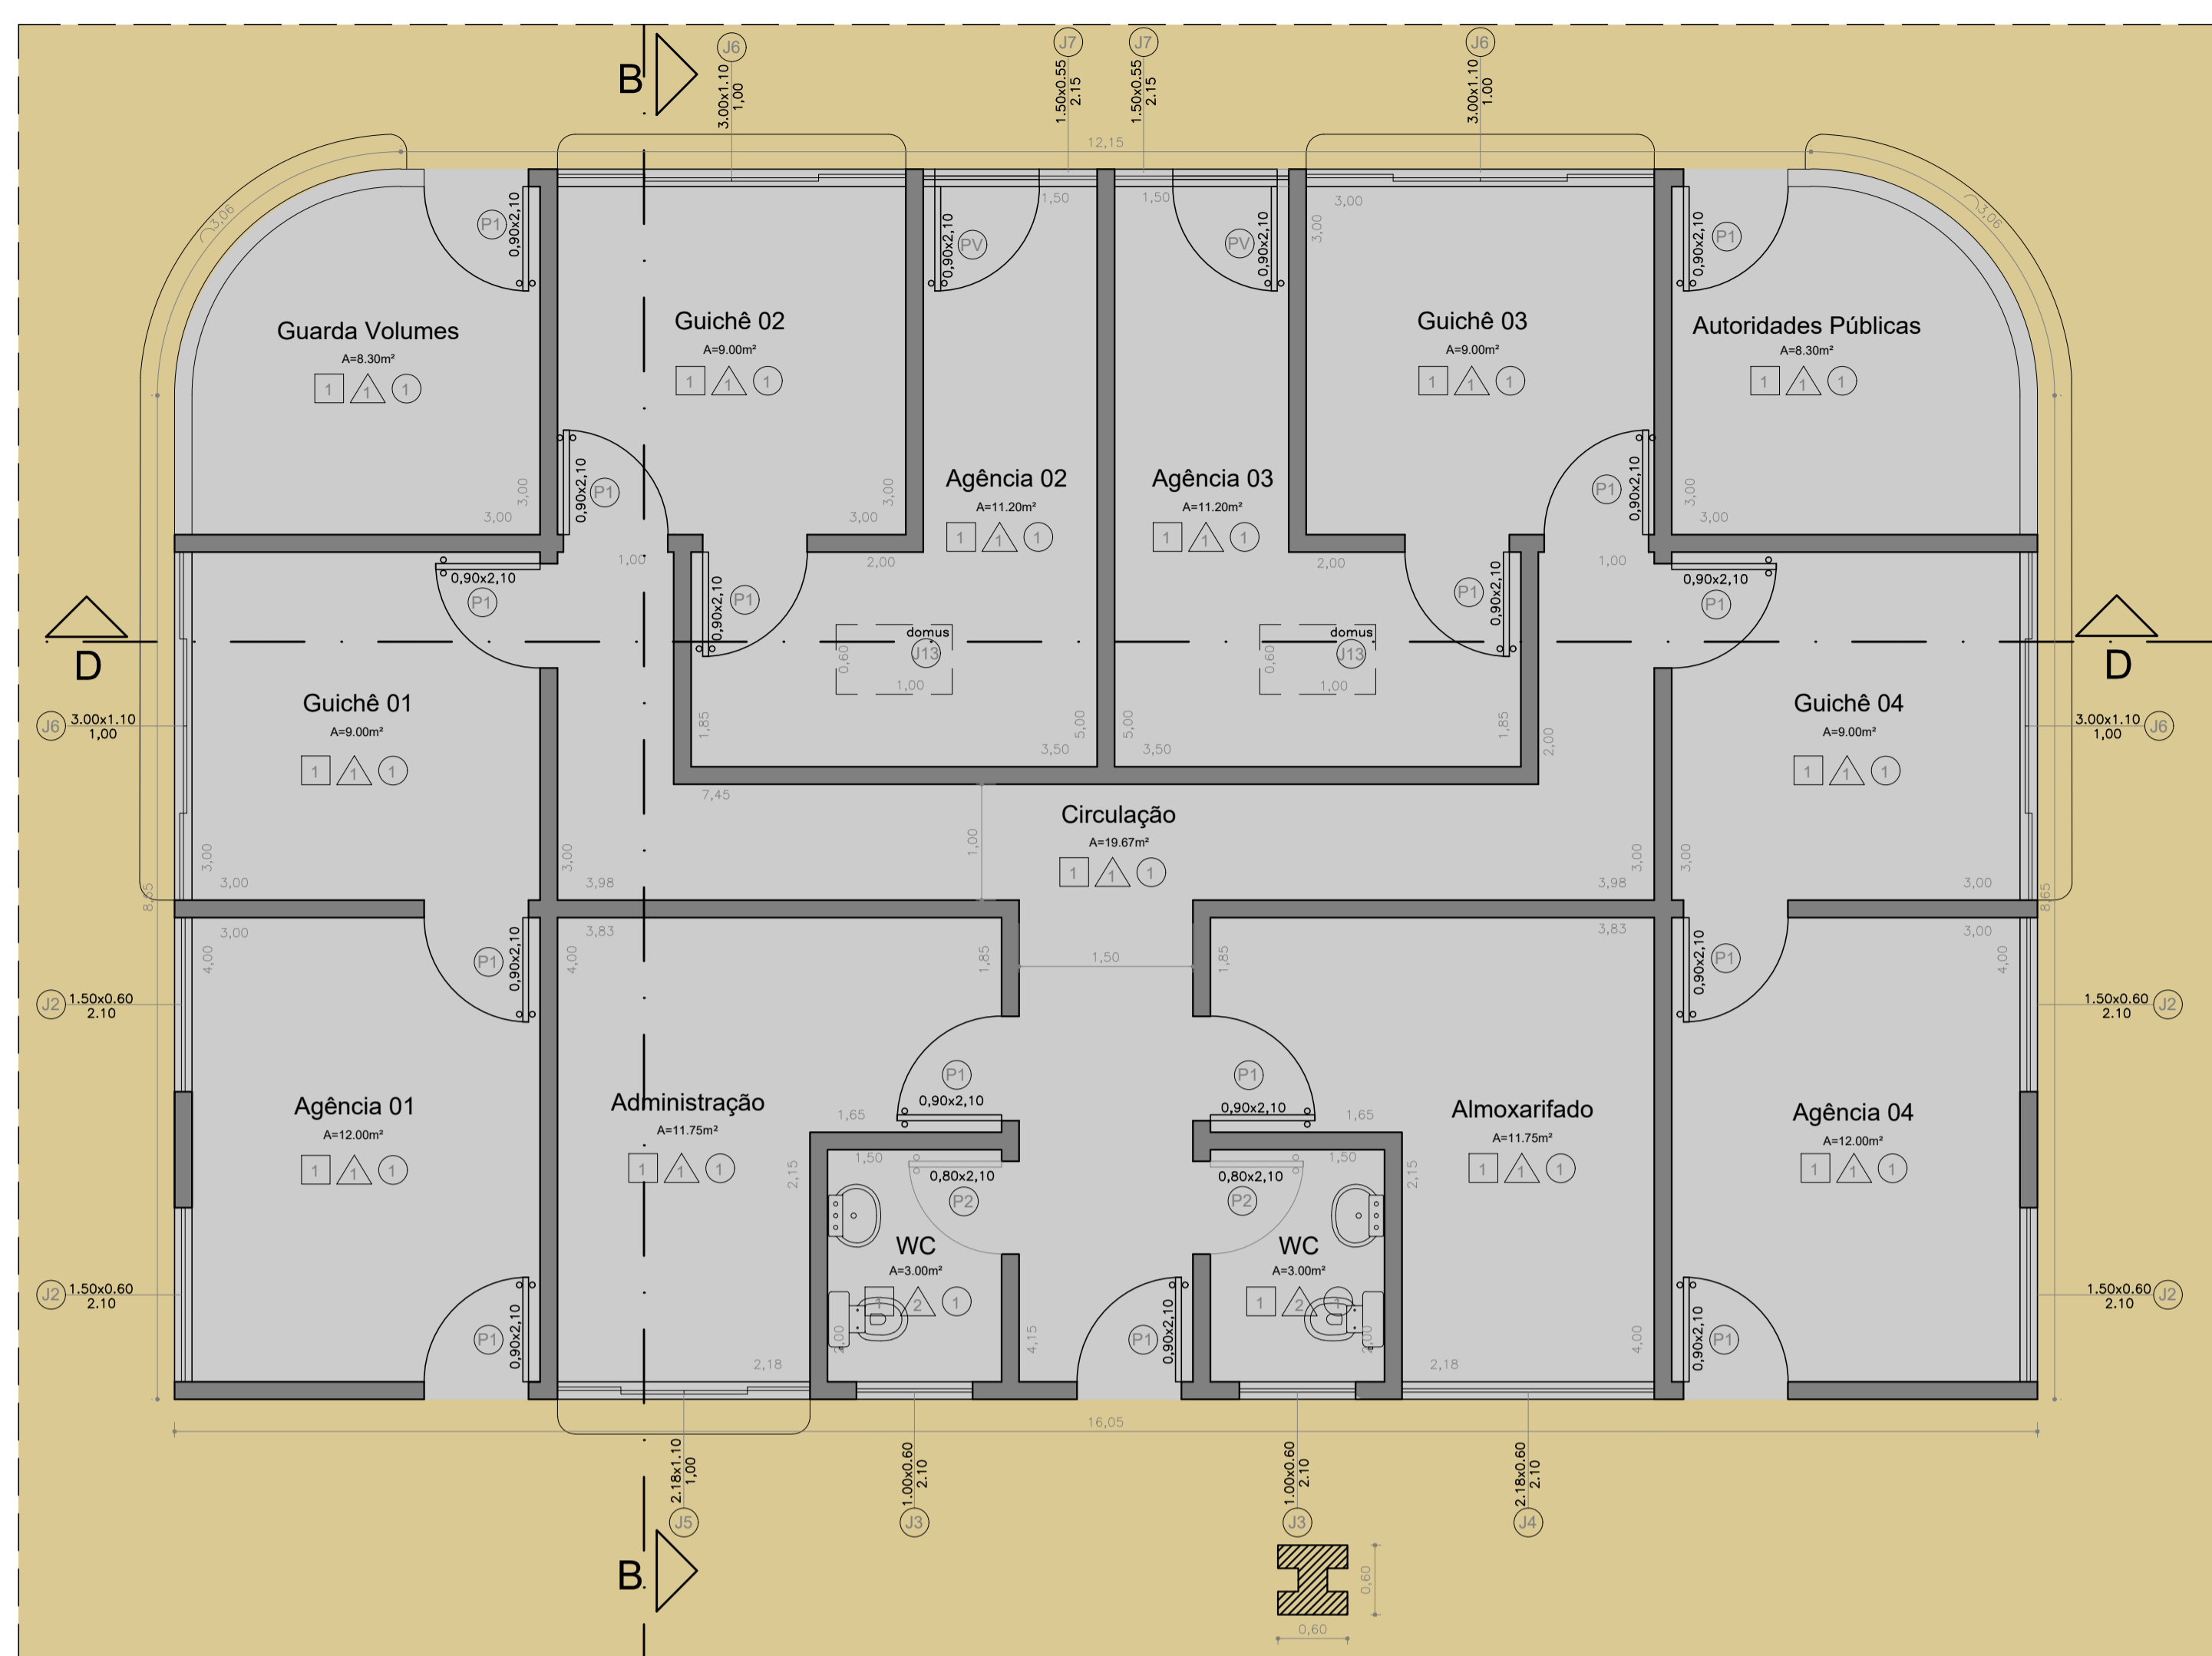

PLANTA ÁREA ADMINISTRATIVA - GUICHÊS - AGÊNCIAS - AUTORIDADES PÚBLICAS
ESCALA 1:50

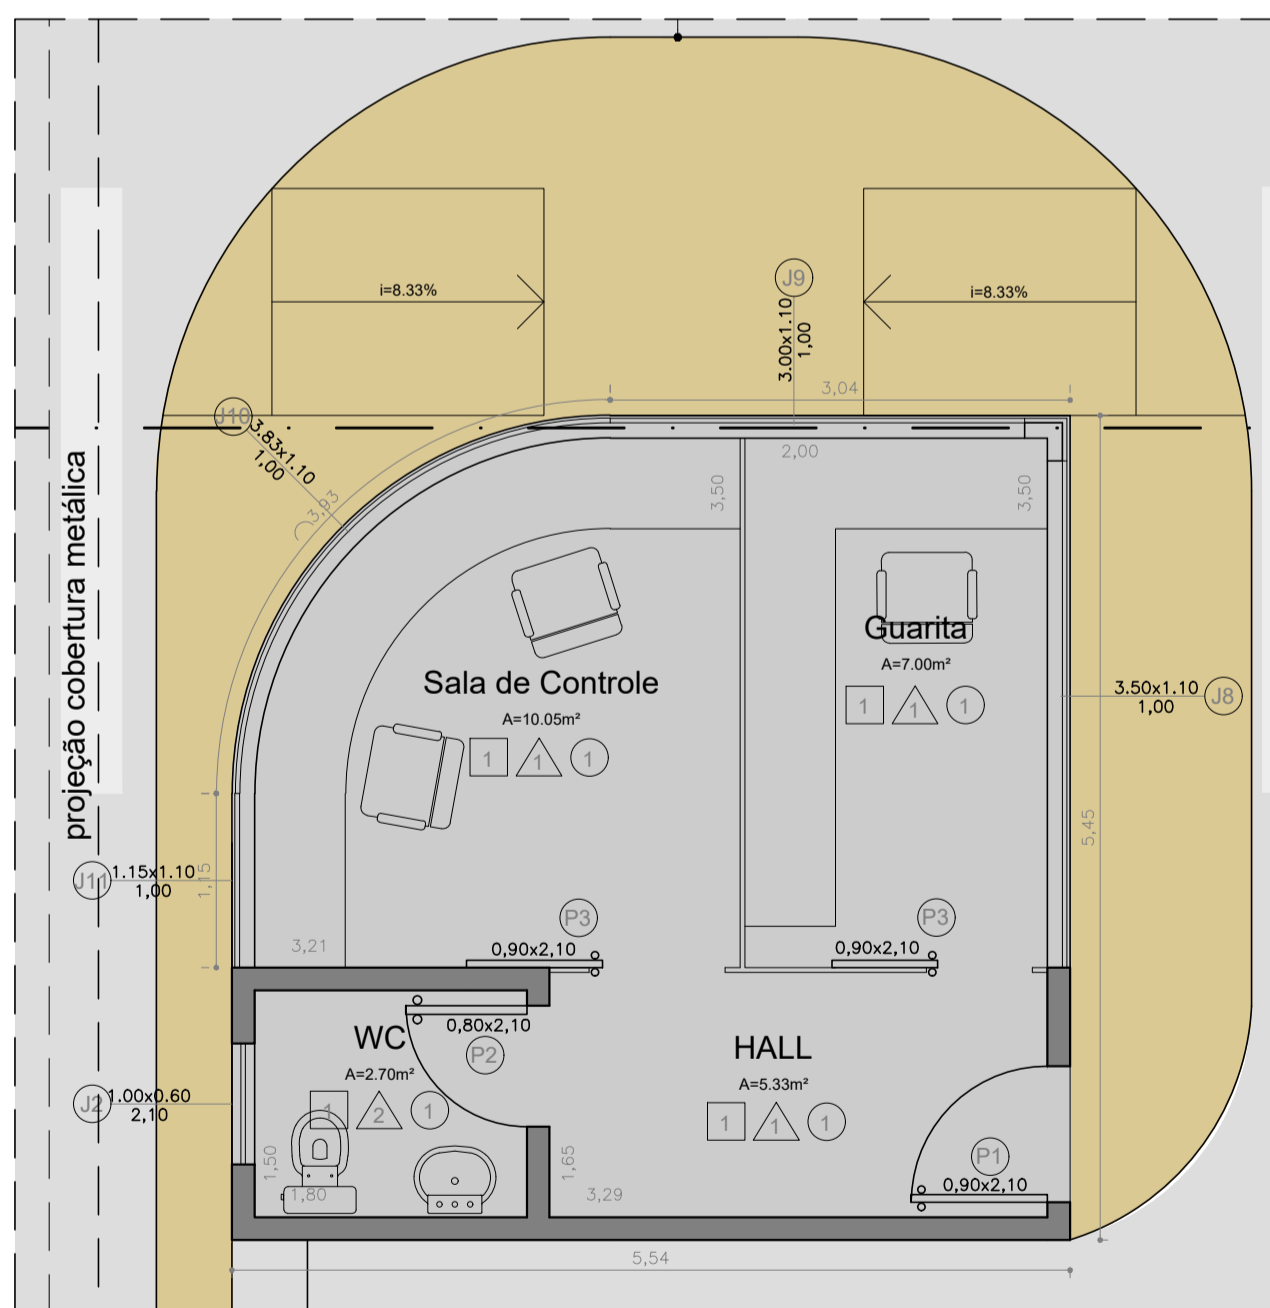

PLANTA PORTARIA DO ESTACIONAMENTO
ESCALA 1:50



PLANTA OFICINA SOB
CAIXA D'ÁGUA
ESCALA 1:50

ACABAMENTO DE PISO		ACABAMENTO DE PAREDE	
COD.	ACABAMENTO	COD.	ACABAMENTO
1	GRANILITE	1	TINTA ACRÍLICO ACEFINADO SOBRE CHAPISCO, EMBOCO E REBOCO
2	PLACA DE CONCRETO 15x20x15, em 20cm, com junta de dilatação.	2	AZULEJO BRANCO
3	ASFALTO	3	PASTELHA CERÂMICA - 3kg cm sobre chapeado e emboço

ACABAMENTO DE COMPONENTES		ACABAMENTO DE TETO	
COD.	ACABAMENTO	COD.	ACABAMENTO
ESB	ESMALTE SINTÉTICO BRILHANTE SOBRE CHAPISCO E EMBOCO	1	PINTURA LÁTEX PVA SOBRE CHAPISCO, EMBOCO E REBOCO COM BRANCO NÍVE
ANA	ALUMÍNIO NATURAL	2	PINTURA LÁTEX PVA SOBRE CHAPISCO, EMBOCO E REBOCO
GBR	GRANITO	3	PINTURA LÁTEX PVA SOBRE CHAPISCO, EMBOCO E REBOCO
PLM	DIVISÓRIA SANITÁRIA EM PAINEL LAMINADO NA ABERTURA ESTRUTURAL. INCLUIRE FERRETE EM ALUMÍNIO. INCLUIRE ENFERMEIROS COMPLETA PARA VÁZIO DE PORTA.		

QUADRO DE ESQUADRIAS		OBSERVAÇÕES	
Código	QDE	LARG.	ALT.
J1	2	4,15	0,60
J2	8	1,50	0,60
J3	2	1,00	0,60
J4	1	2,18	0,60
J5	1	2,18	1,10
J6	4	3,00	1,10
J7	2	1,50	0,55
J8	1	3,50	1,10
J9	1	3,00	1,10
J10	1	3,83	1,10
J11	1	1,15	1,10
J12	1	1,95	1,00
J13	9	1,00	0,60

COD.	QDE	LARG.	ALT.	PEIT.	OBSERVAÇÕES
J1	2	4,15	0,60	2,10	Basculante - Vidro incolor 8mm
J2	8	1,50	0,60	2,10	Basculante - Vidro incolor 8mm
J3	2	1,00	0,60	2,10	Basculante - Vidro incolor 8mm
J4	1	2,18	0,60	2,10	Basculante - Vidro incolor 8mm
J5	1	2,18	1,10	1,00	Correr - Vidro incolor 8mm
J6	4	3,00	1,10	1,00	Correr - Vidro incolor 8mm
J7	2	1,50	0,55	2,15	Basculante - Vidro incolor 10mm
J8	1	3,50	1,10	1,00	Basculante - Vidro incolor 8mm
J9	1	3,00	1,10	1,00	Basculante - Vidro incolor 8mm
J10	1	3,83	1,10	1,00	Fixo - Vidro incolor 8mm
J11	1	1,15	1,10	1,00	Basculante - Vidro incolor 8mm
J12	1	1,95	1,00	1,70	Basculante - Vidro incolor 8mm
J13	9	1,00	0,60	-	Domus - Vidro incolor 8mm
P1	25	0,90	2,10	-	Ferro Tipo Veneziana - 1 fl. de abrir - linha comercial
P2	6	0,80	2,10	-	Ferro Tipo Veneziana - 1 fl. de abrir - linha comercial
P3	2	0,60	2,10	-	Ferro Lisa - 1 fl. de correr - em chapa cega dupl. sob medida
PV	2	0,90	2,10	-	Vidro incolor 10mm - 1 fl. de abrir
PA	18	0,62	1,50	h=0,20	Aluminio Natural Tipo Veneziana - 1 fl. de abrir - linha comercial

OBSERVAÇÃO: Para execução conferir medidas in loco

PROJETO ARQUITETÔNICO
PLANTAS AMPLIADAS

FOLHA: 6/8
ESCALA: 1:50
DESENHISTA: SIMONE CAPELARI

PROJETO ARQUITETÔNICO DE CONSTRUÇÃO

RODOVIÁRIA

PROPRIETÁRIO: PREFEITURA MUNICIPAL DE LENÇÓIS PAULISTA

AVENIDA PREFEITO JACOMO NICOLAU PACCOLA

Qd. 41/LOTE: 160 PRÓXIMO JARDIM DAS NAÇÕES

LENÇÓIS PAULISTA - SP

INDICE URBANÍSTICO

TG: 0,60

CA: 0,70

AP: 20%

DECLARAÇÕES

Declaro que a aprovação do projeto não implica no reconhecimento por parte da prefeitura do direito de propriedade do terreno e que a obra objeto deste projeto não será iniciada antes da retinalha do órgão correspondente.

Proprietário: PREFEITURA MUNICIPAL DE LENÇÓIS PAULISTA
CNPJ: 46.200.846/0001-76

Eng. Resp. de Execução: EVANDRO ALBERTO DALBEM
CREA: 060.168.050-9

Autor do Projeto: FLÁVIA LOUISE ARNOLD ZILLO
CAU: 755230

TERRENO: 13.211,51 m²

CONSTRUIR: 3.852,62 m²

ÁREA TOTAL: 3.852,62 m²

TAXA DE OCUPAÇÃO: 29,16 %

COEFICIENTE DE APROVEITAMENTO: 0,29

ÁREA PERMEÁVEL: 20,1 %

SITUAÇÃO SEM ESCALA

QUADRO DE ÁREAS

P.M.L.P.