


**PLANTA BAIXA**  
**DISTRIBUIÇÃO ILUMINAÇÃO INTERNA/EXTERNA E AR-CONDICIONADO**  
Escala: Indicada

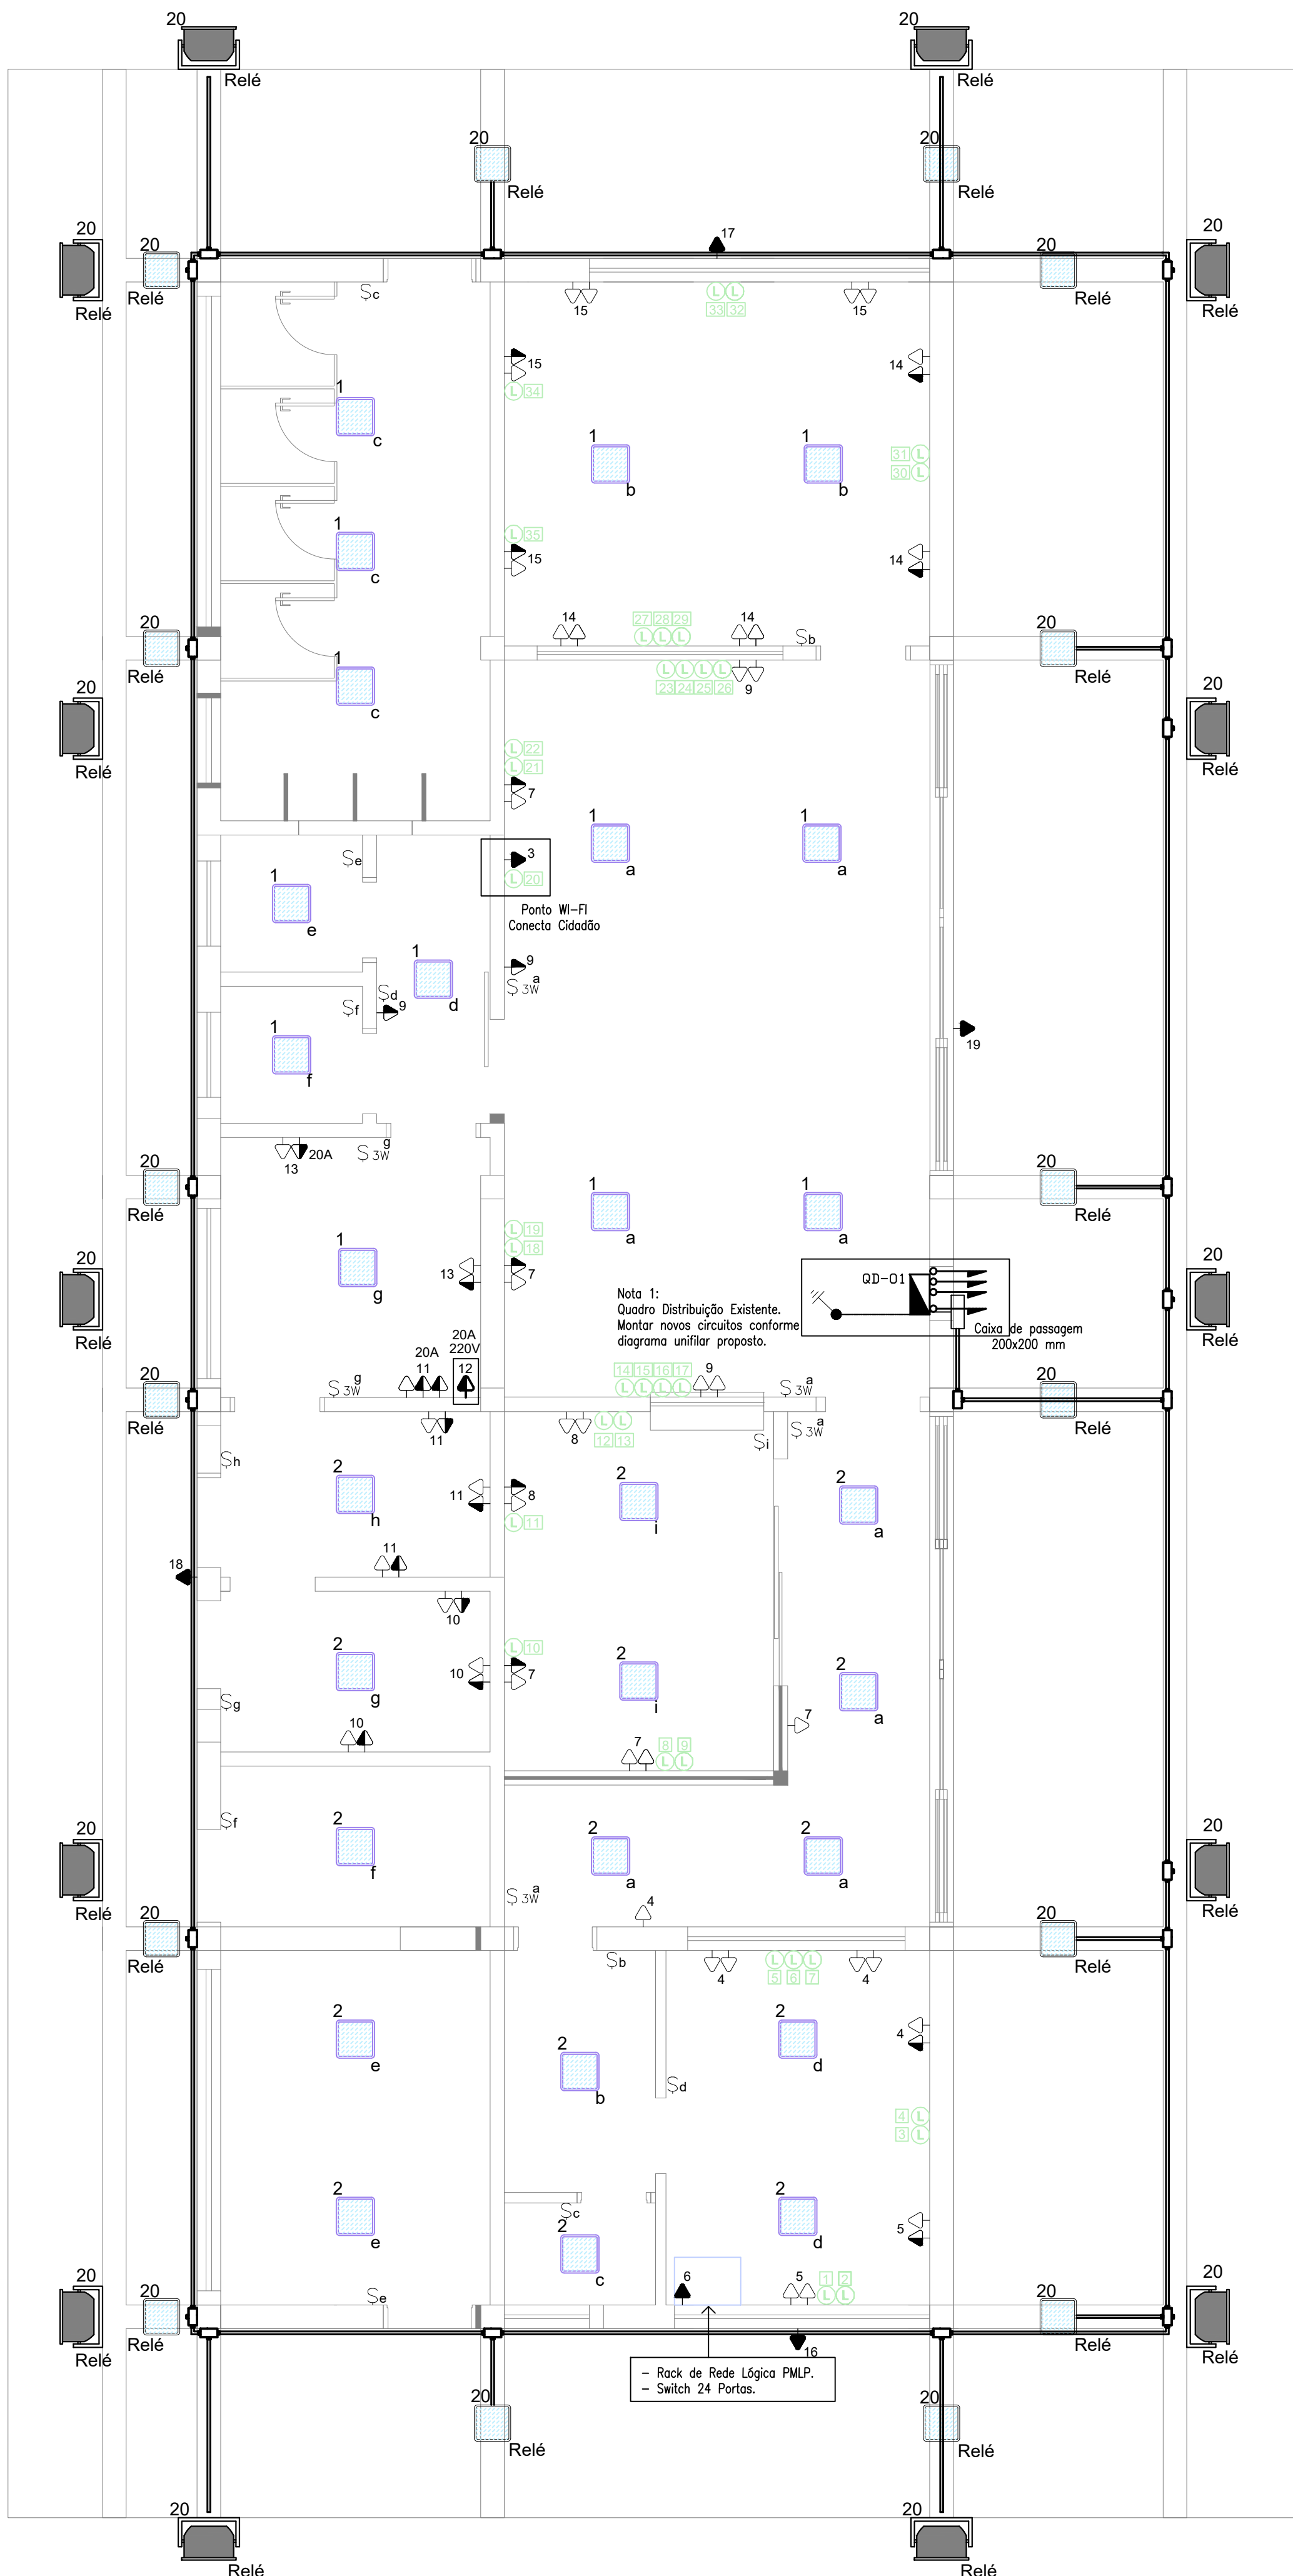

**PLANTA BAIXA**  
**INSTALAÇÃO ELÉTRICA E LÓGICA**  
Escala: Indicada


QD-01

- Utilizar o alimentador existente no quadro
- DTM 50A
- 10A #1,5mm? ILUMINAÇÃO INTERNA
  - 10A #1,5mm? ILUMINAÇÃO INTERNA
  - 16A #2,5mm? TOMADAS USO GERAL
  - 16A #2,5mm? TOMADAS USO GERAL
  - 16A #2,5mm? TOMADAS USO GERAL
  - 16A #2,5mm? TOMADA USO ESPECÍFICO RACK-LÓGICA
  - 16A #2,5mm? TOMADAS USO GERAL
  - 16A #2,5mm? TOMADAS USO GERAL
  - 16A #2,5mm? TOMADAS USO GERAL
  - 16A #2,5mm? TOMADAS USO GERAL
  - 16A #2,5mm? TOMADAS USO GERAL
  - 16A #2,5mm? TOMADAS USO GERAL
  - 25A #4,0mm? TOMADA USO ESPECÍFICO
  - 16A #2,5mm? TOMADA USO GERAL
  - 16A #2,5mm? TOMADAS USO GERAL
  - 16A #2,5mm? TOMADAS USO GERAL
  - 20A #4,0mm? AR CONDICIONADO
  - 20A #4,0mm? AR CONDICIONADO
  - 20A #4,0mm? AR CONDICIONADO
  - 25A #4,0mm? AR CONDICIONADO
  - 16A #1,5mm? ILUMINAÇÃO EXTERNA

- INTERRUPTOR PARALELO
- INTERRUPTOR SIMPLES OU PARALELO COM TOMADA
- INTERRUPTOR SIMPLES
- TOMADA BAIXA 0,30 M
- TOMADA BAIXA DUPLA 0,30 M
- TOMADA MÉDIA 1,30 M
- TOMADA ALTA 2,20 M
- PONTO DE TELEFONE / PONTO REDE LÓGICA
- QUADRO GERAL DE LUZ E FORÇA
- ELETRODUTO QUE SOBE
- HASTE DE ATERRAMENTO 5/8"x2,40M
- CONDULETE MÚLTIPLO DE ALUMÍNIO (ELÉTRICA)
- ELETRODUTO GALVANIZADO (ELÉTRICA 3/4")
- PROJETO DE TECNOLOGIA LED, EF. LUMINOSA 125 LM/W
- PLAFON DE LED QUADRADO DE EMBUTIR/SOBREPOR

### DET. - 1 - Acionamento Iluminação Externa

SEM ESCALA

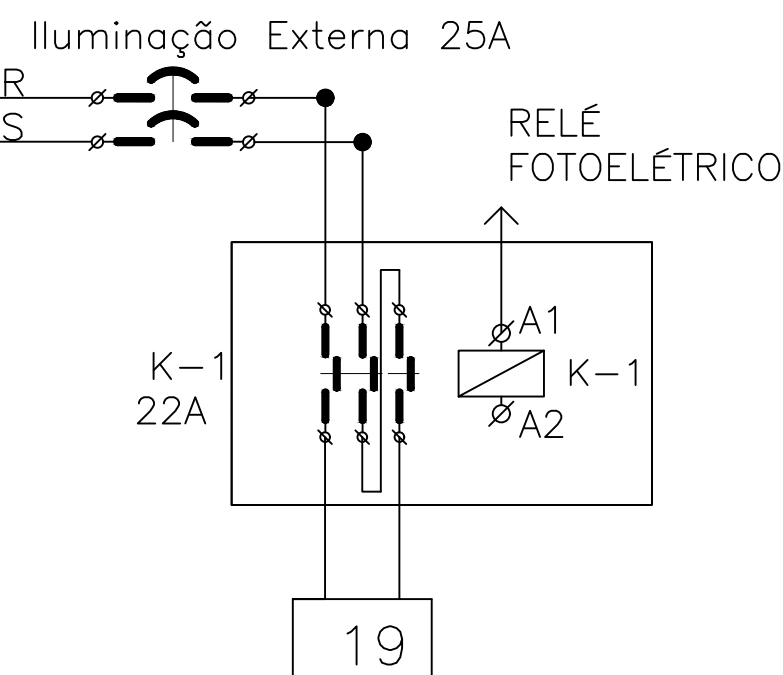

REVISÕES (DISCIPLINAR)	Nº	DATA	DESENHISTA	PROJETISTA	VERIFICADOR	RESP. TÉCNICO
PROJETO DE LAYOUT DA SECRETARIA DE TURISMO						
RESERVOIR						
INSTALAÇÕES ELÉTRICA, LÓGICA E ILUMINAÇÃO						
LORE	QUADRO	NÚMERO	ZONA			
699						
AVENIDA VINTE E CINCO DE JANEIRO						
MUNICÍPIO/ESTADO						
CENTRO						
LENÇÓIS PAULISTA - SP						
PROJETO	DATA					
ALAN NOGUEIRA	11/01/2022					
DESENHO	PROJ. Nº					
ALAN NOGUEIRA	113-2021					
ESCALA	REV. Nº					
1:50	00					
ENGº ALAN DOUGLAS NOGUEIRA						
CREA-SP 5062944431						
ANDERSON PRADO DE LIMA						
PREFEITO MUNICIPAL						