GINÁSIO DE ESPORTES DEVANIR MORETTO

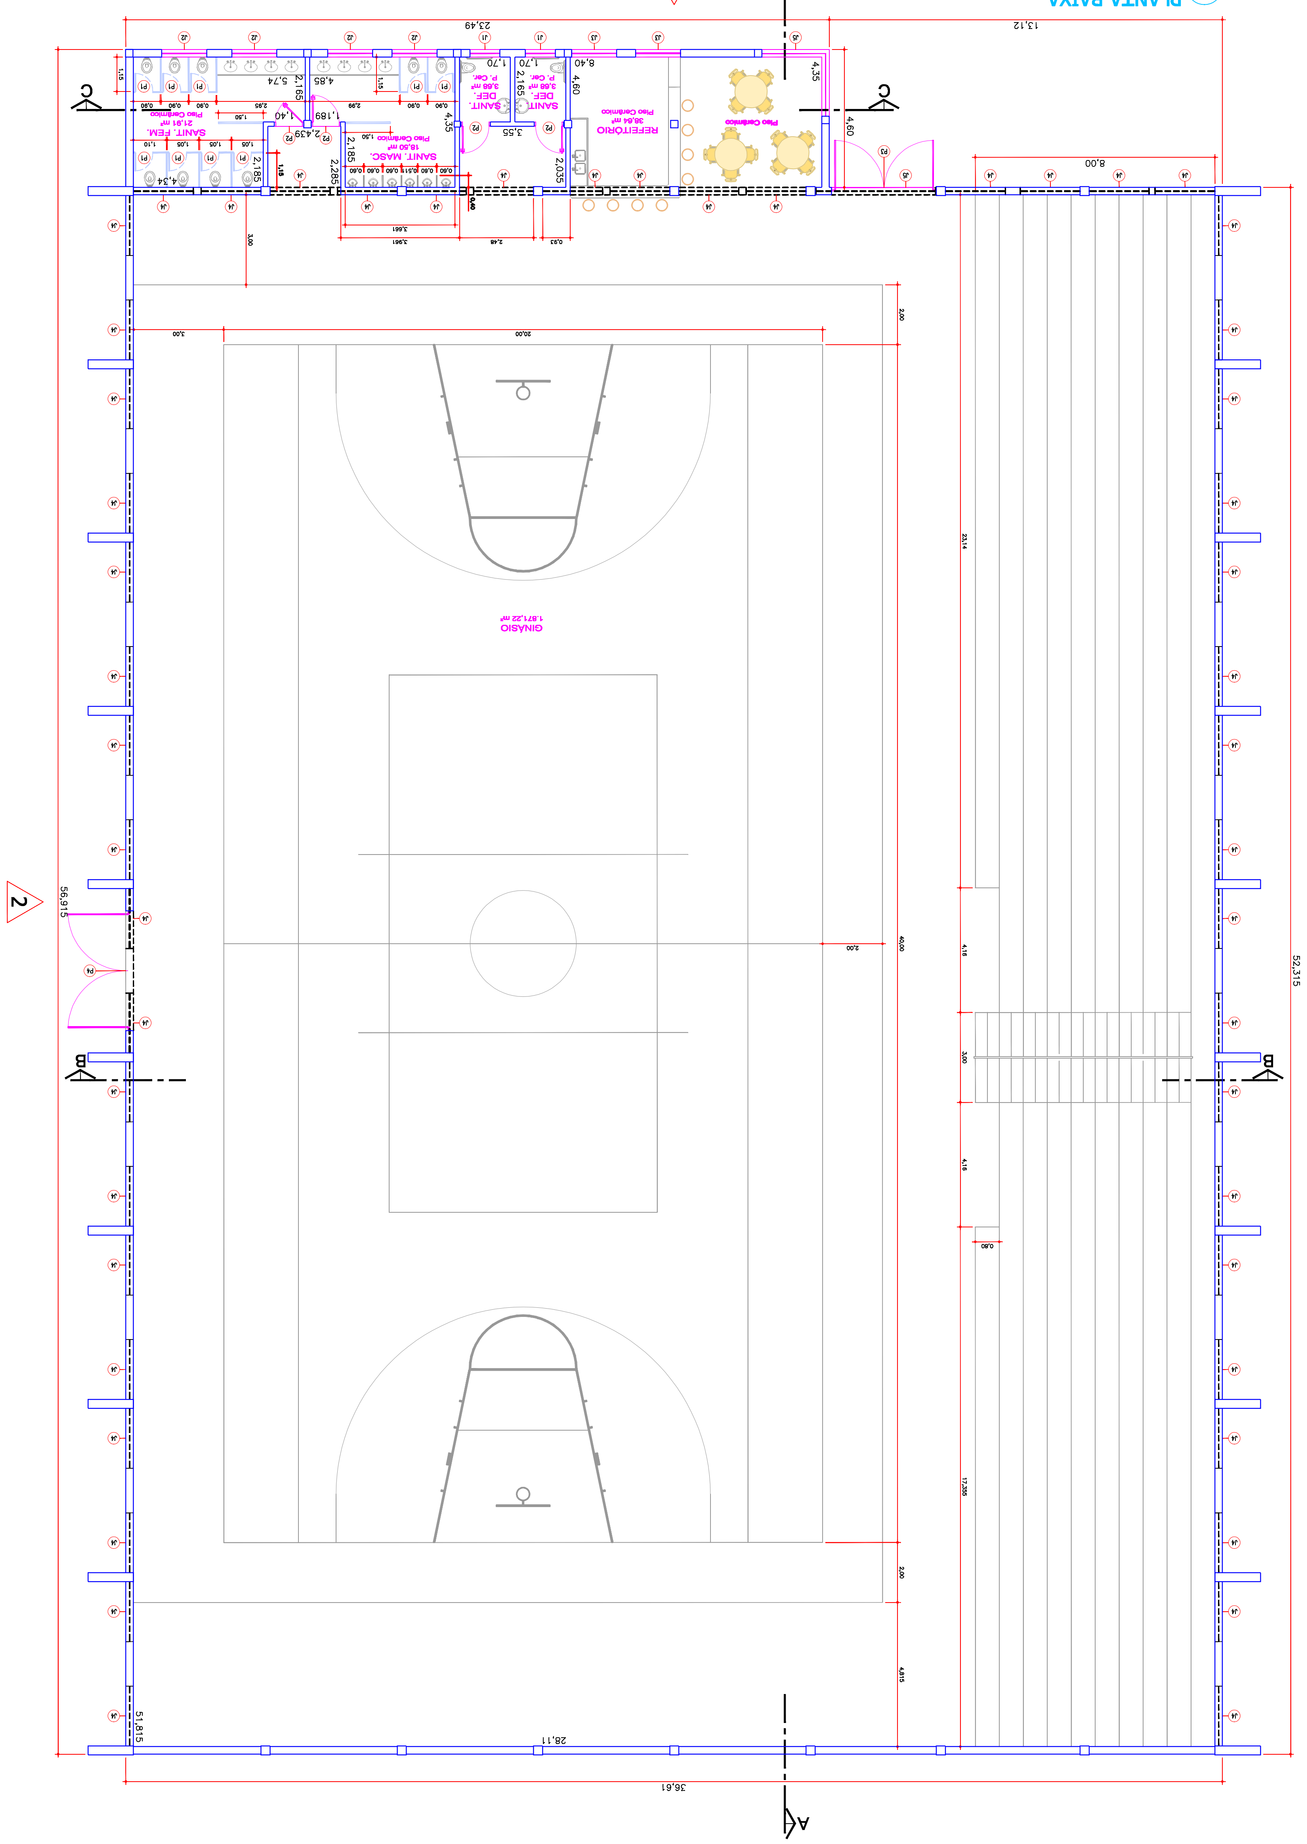
QUADRA
1.071,27 m²
ARQUIBANCADA
LIXEIRA
BL. HIDROSSANITÁRIA
BL. ADMINISTRAÇÃO
LIXEIRA
LAJE IMPERMEABILIZADA
DEPÓS. 2,88 m²
DEPÓS. 2,88 m²
DEPÓS. 2,88 m²
ARMT. 1,70 m²
ARMT. 1,70 m²
ARMT. 1,70