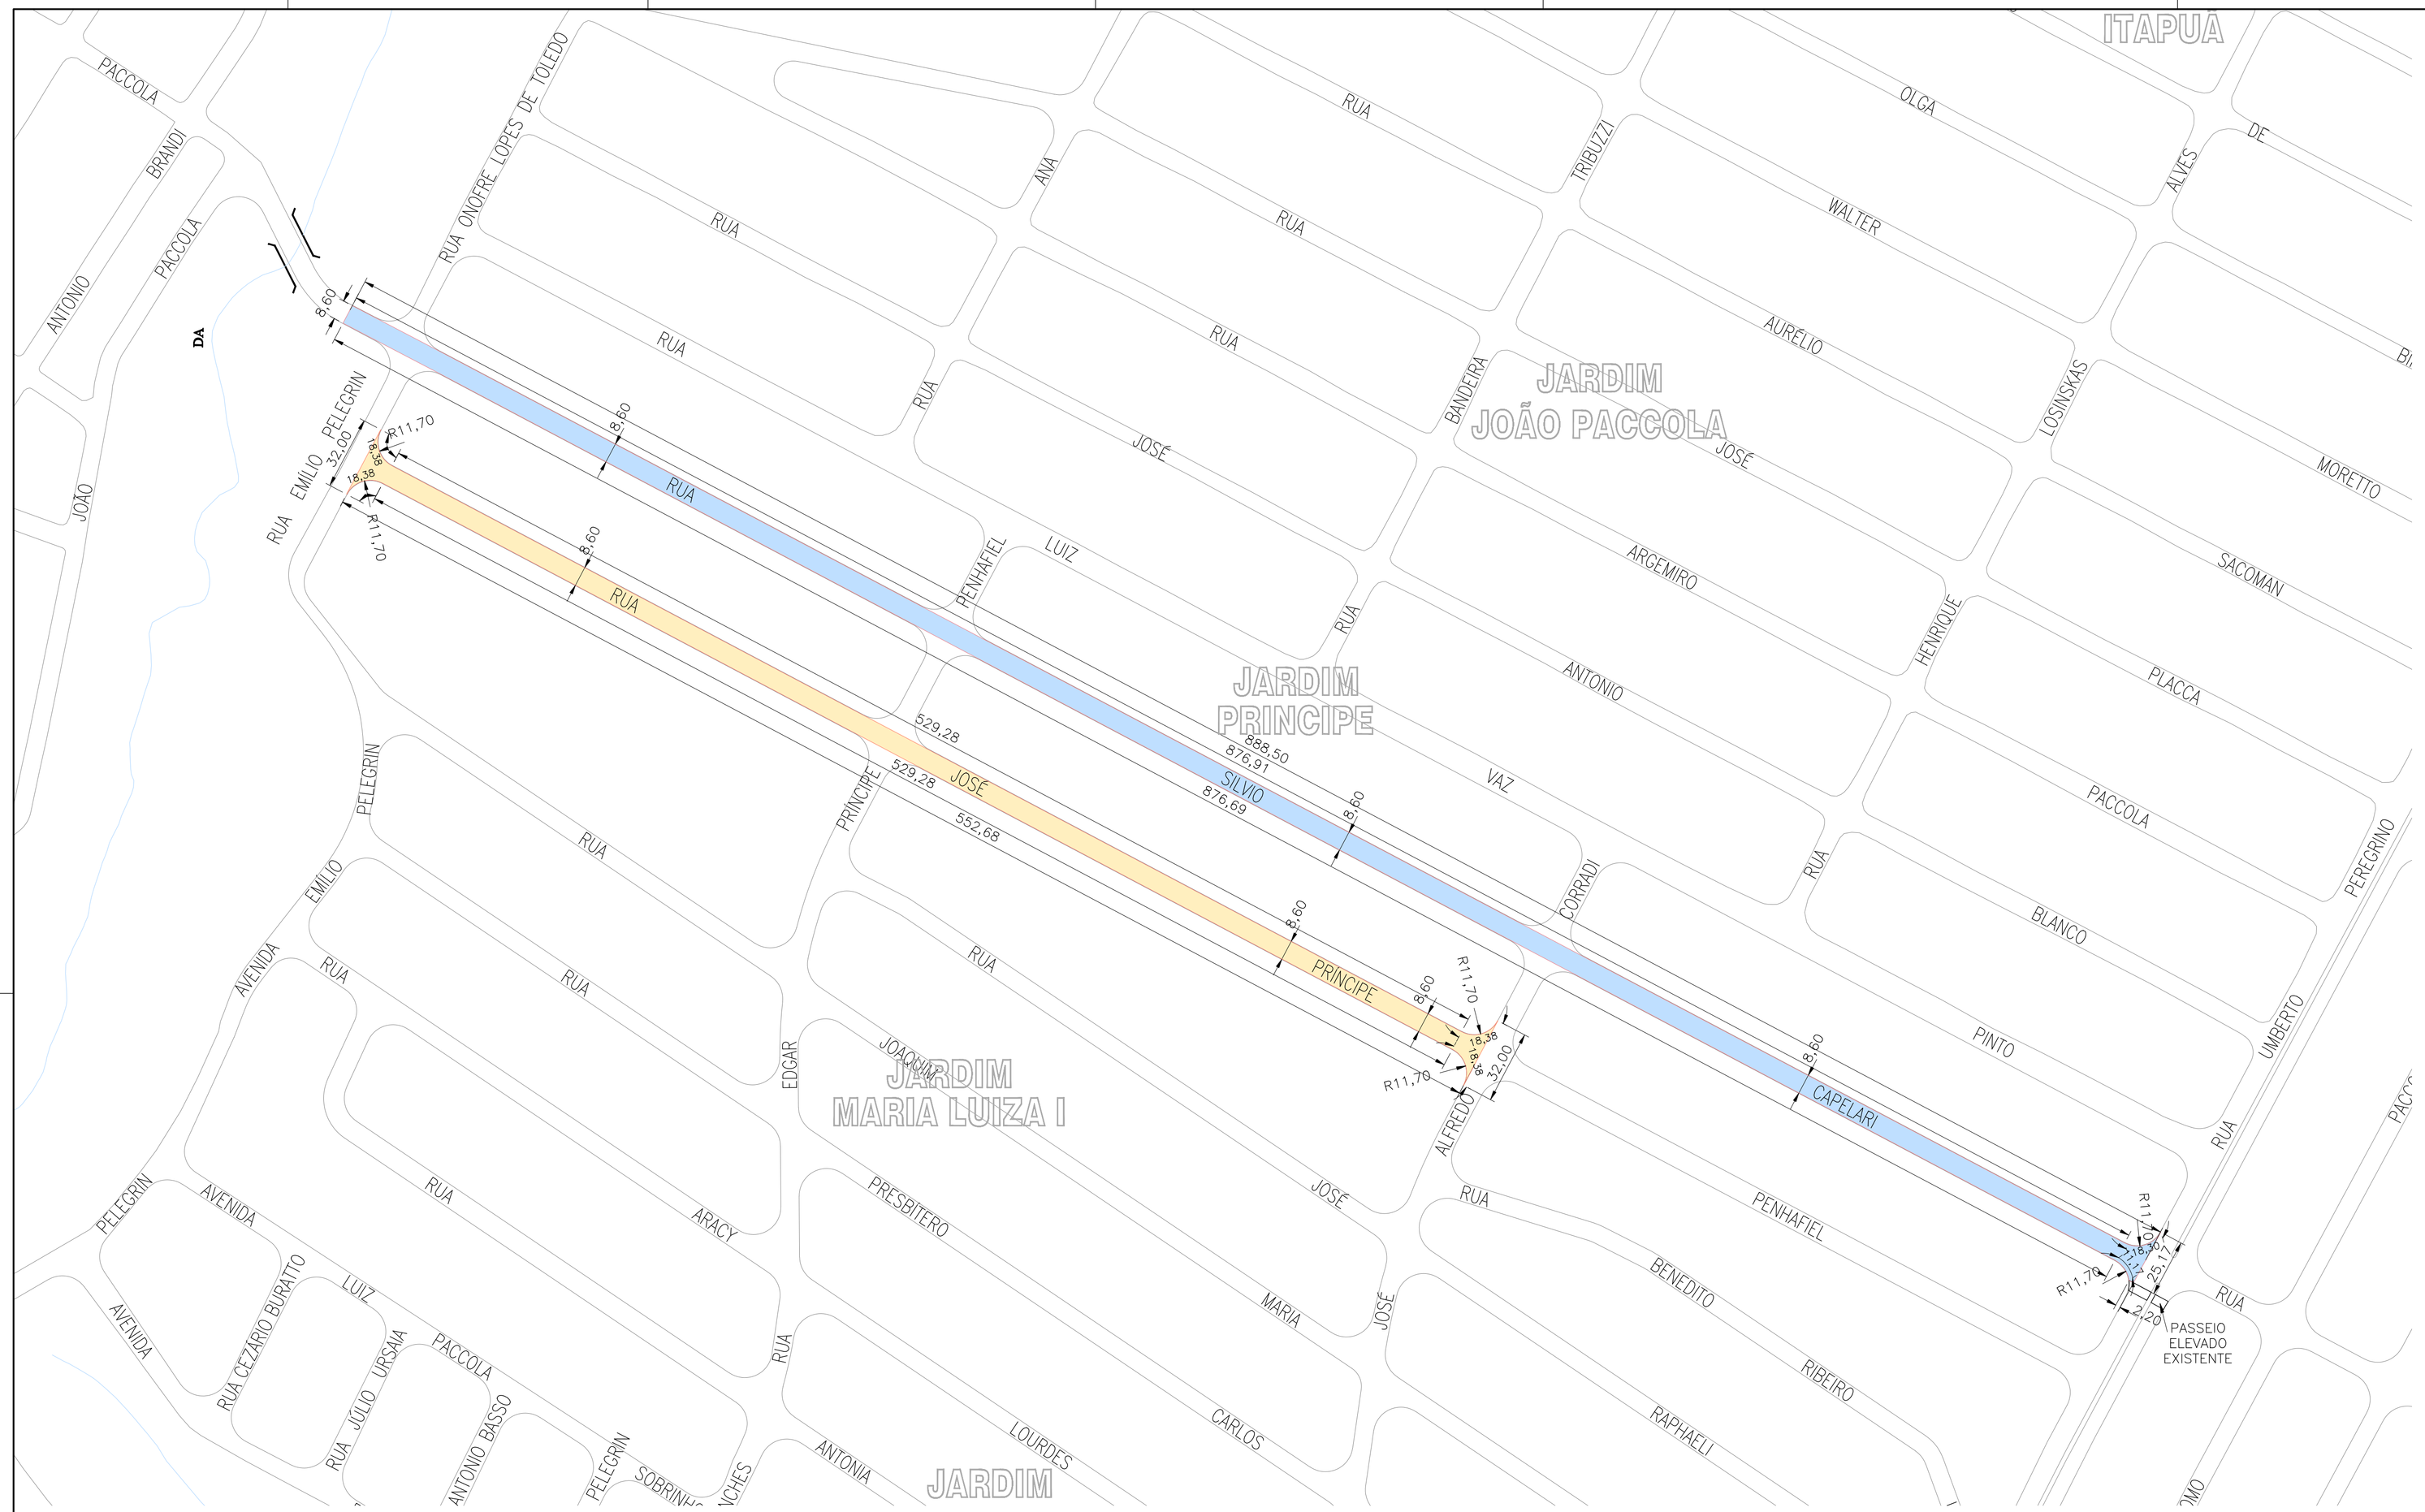

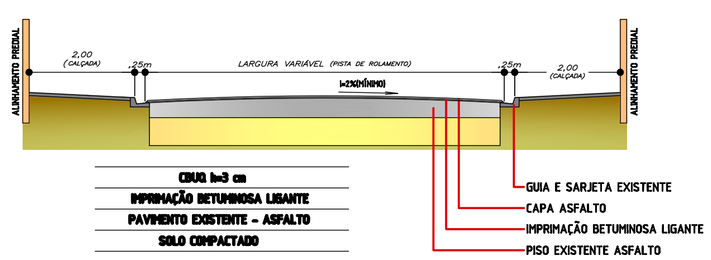

PERFIL TRANSVERSAL DAS VIAS PÚBLICAS

ESCALA 1 : 100

RECAPEAMENTO ASFÁLTICO	
RUA	ÁREA (m²)
SILVIO CAPELARI	7.695,73
JOSÉ PRÍNCIPE PENHAFIEL	4.870,56
TOTAL	12.566,29

LEVANTAMENTO DE RUAS PARA RECAPE	00	30/05/16	MARCELO	MARCELO	EMANUEL	CEZAR
REVISÕES (DISCRIMINAÇÃO)	Nº	DATA	DESENHISTA	PROJETISTA	VERIFICADOR	RESP. TÉCNICO

PROJETO: RECAPEAMENTO ASFÁLTICO
ASSUNTO: LEVANTAMENTO DE RUAS PARA RECAPE
COORDENADAS: VIDE TABELA
LOTE: – QUADRA: – NÚMERO: – ZONA: –
BAIRRO: JARDIM PRÍNCIPE
MUNICÍPIO/ESTADO: LENÇÓIS PAULISTA – SP

LENÇÓIS PAULISTA
VIVER BEM, CRESCER E SER FELIZ

PROJETO: MARCELO H. F. FERES
DESENHO: MARCELO H. F. FERES
ESCALA: 1:1.500
DATA: 30/05/2.016
PROJ. Nº: 686
REV. Nº: 00

ASSINATURAS

ENGº CIVIL CÉZAR APARECIDO SAMPAIO
CREA 060.078.123-9

IZABEL C. CAMPANARI LORENZETTI
PREFEITA MUNICIPAL

FOLHA: ÚNICA

M:\PROJETOS\2016\Urbanismo\Pavimentação\Recapeamento 2016\Jardim Príncipe\Corrêdo_Recape_JdPrincipe.dwg

FORMATO A1 = 841x594mm