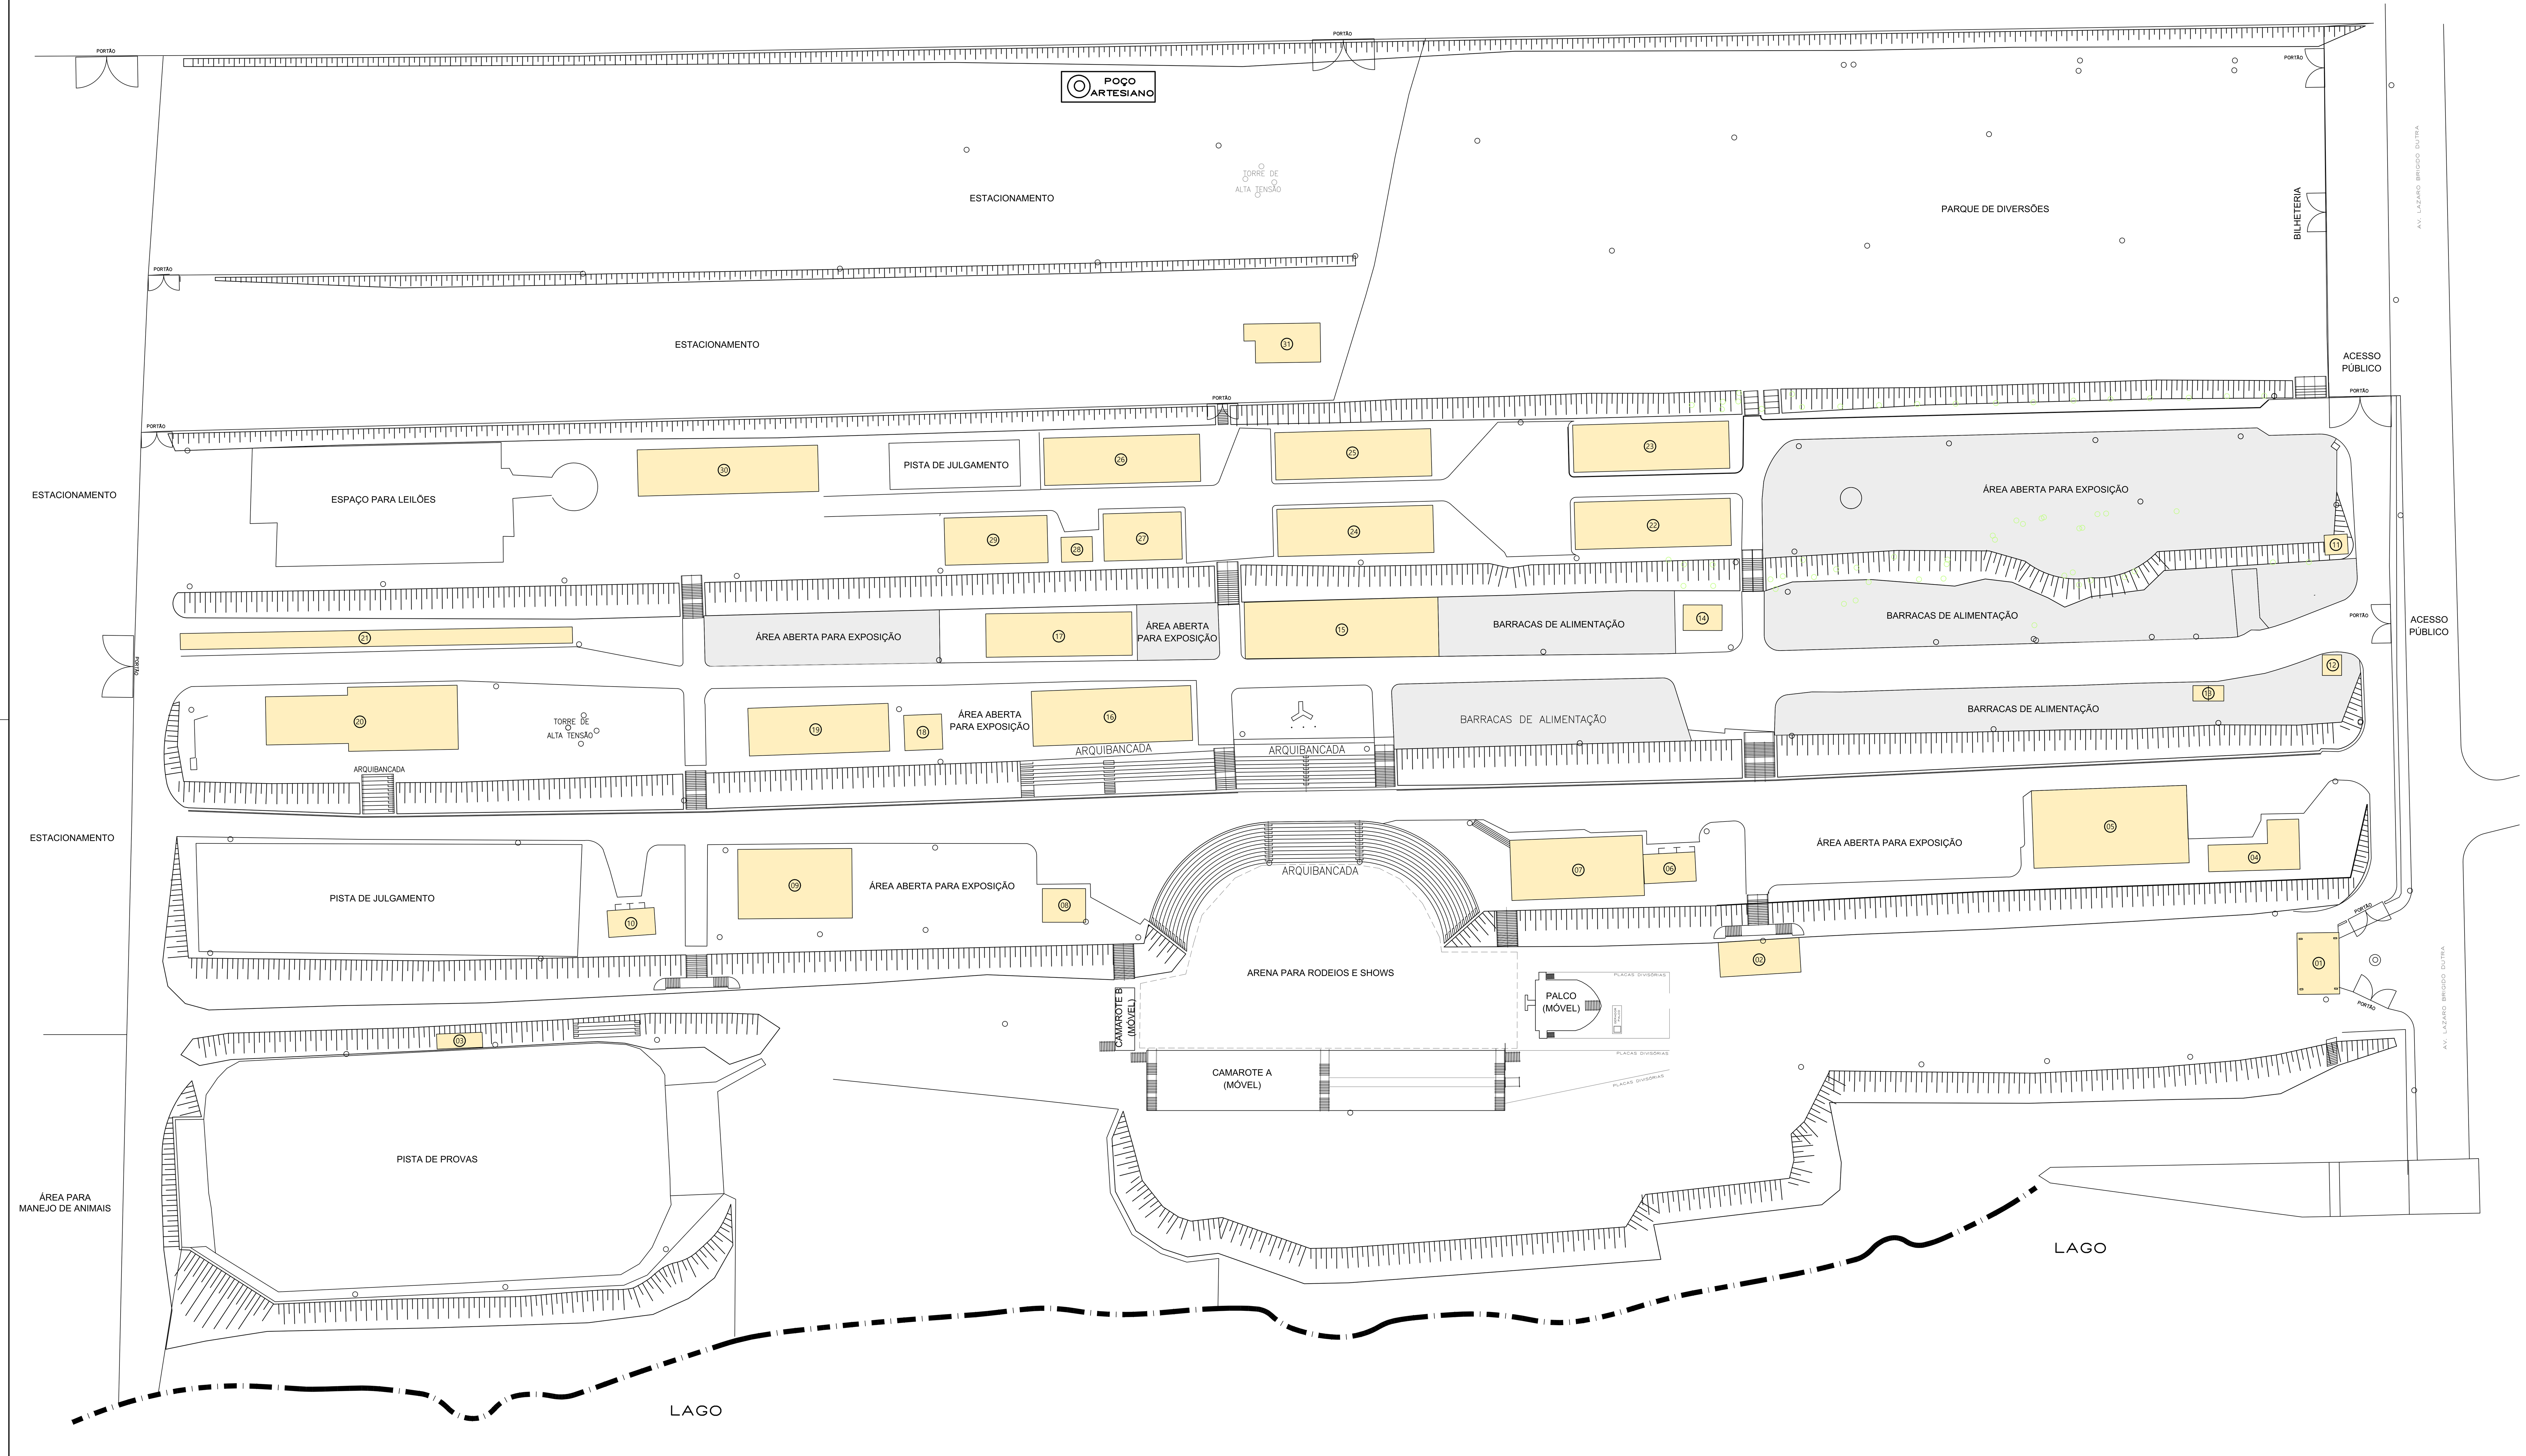

Nº	DESCRIÇÃO	ÁREA (m²)
1	PORTARIA	74.00
2	WC/BANHO/VESTIÁRIO	85.80
3	CABINE	21.59
4	ESCRITÓRIO 1	118.81
5	PAVILHÃO ALDO TRECENTI	450.00
6	WC/SANITÁRIO PÚBLICO 1	48.24
7	RESTAURANTE 1	310.98
8	ESCRITÓRIO 2	51.46
9	RESTAURANTE 3	329.02
10	WC/SANITÁRIO PÚBLICO 2	46.87
11	ENTRADE DE ENERGIA	17.33
12	ESCRITÓRIO 3	26.01
13	ESCRITÓRIO 4	73.85
14	WC/SANITÁRIO PÚBLICO 3	36.75
15	ENTIDADES FILANTRÓPICAS	280.04
16	RESTAURANTE 2	328.07
17	ENTIDADES FILANTRÓPICAS	236.17
18	WC/SANITÁRIO PÚBLICO 4	48.24
19	BAIA 3	251.60
20	BAIA 2	403.32
21	BAIA 1	263.56
22	PAVILHÃO 1	279.35
23	PAVILHÃO 2	279.35
24	PAVILHÃO 3	279.35
25	PAVILHÃO 4	279.35
26	PAVILHÃO 5	279.35
27	ESCRITÓRIO 5	138.00
28	WC/SANITÁRIO PÚBLICO 5	58.66
29	PAVILHÃO 6	315.00
30	PAVILHÃO 7	631.26
31	CASA	103.40
TOTAL		6144.78

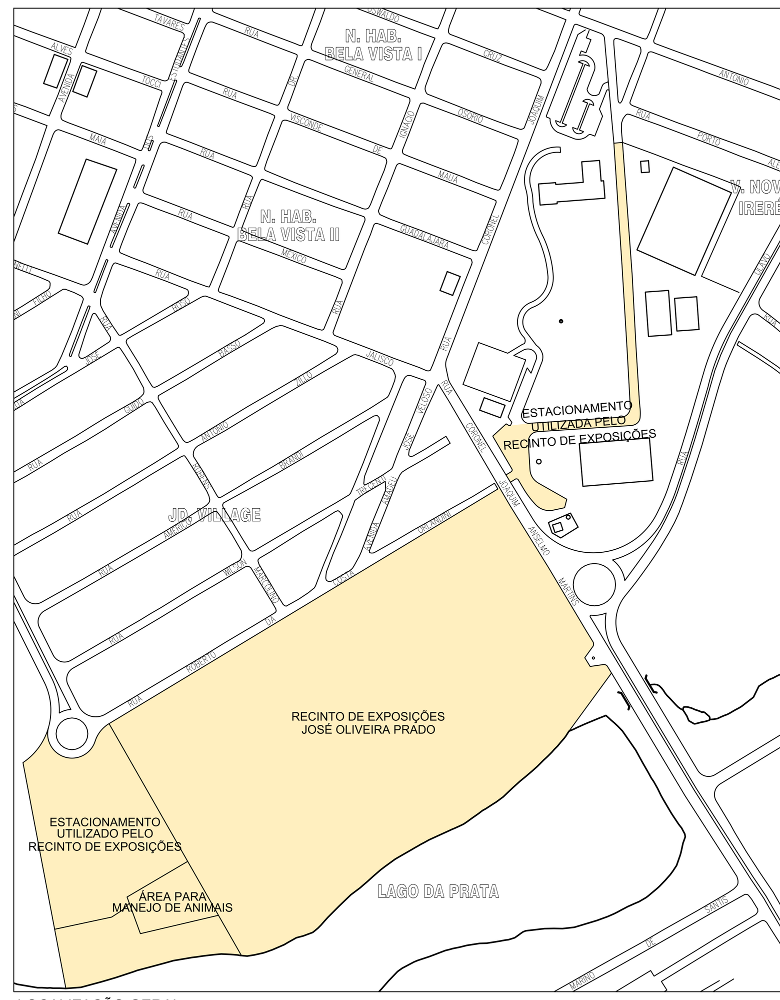

LOCALIZAÇÃO GERAL
SEM ESCALA

REVISÕES (DISCRIMINAÇÃO)	Nº	DATA	DESENHISTA	PROJETISTA	VERIFICADOR	RESP. TÉCNICO

GOVERNO MUNICIPAL
PREFEITURA DE LENÇÓIS PAULISTA
TRABALHO SÉRIO PARA O BEM DO POVO

PROJETO: MAPA DE IMPLANTAÇÃO
ASSUNTO: IMPLANTAÇÃO DO RECINTO DE EXPOSIÇÕES "JOSÉ OLIVEIRA PRADO"
LOGRADOURO: AVENIDA LAZARO BRIGIDO DUTRA — LOTE: - — QUADRA: - — NÚMERO: 300 — ZONA:
BAIRRO: PRÓXIMO AO JARDIM VILLAGE — MUNICÍPIO/ESTADO: LENÇÓIS PAULISTA - SP
PROJETO: MARCELO H. F. FERES — DATA: 20/08/2.018
DESENHO: MARCELO H. F. FERES — PROJ. Nº: -
ESCALA: 1:500 — REV. Nº: 00
ASSINATURAS
FOLHA: ÚNICA

ARQUIVO: P:\Marcelo\Facilpa\FACILPA IMPLANTAÇÃO 2018.dwg

FORMATO A1 = 841x594mm