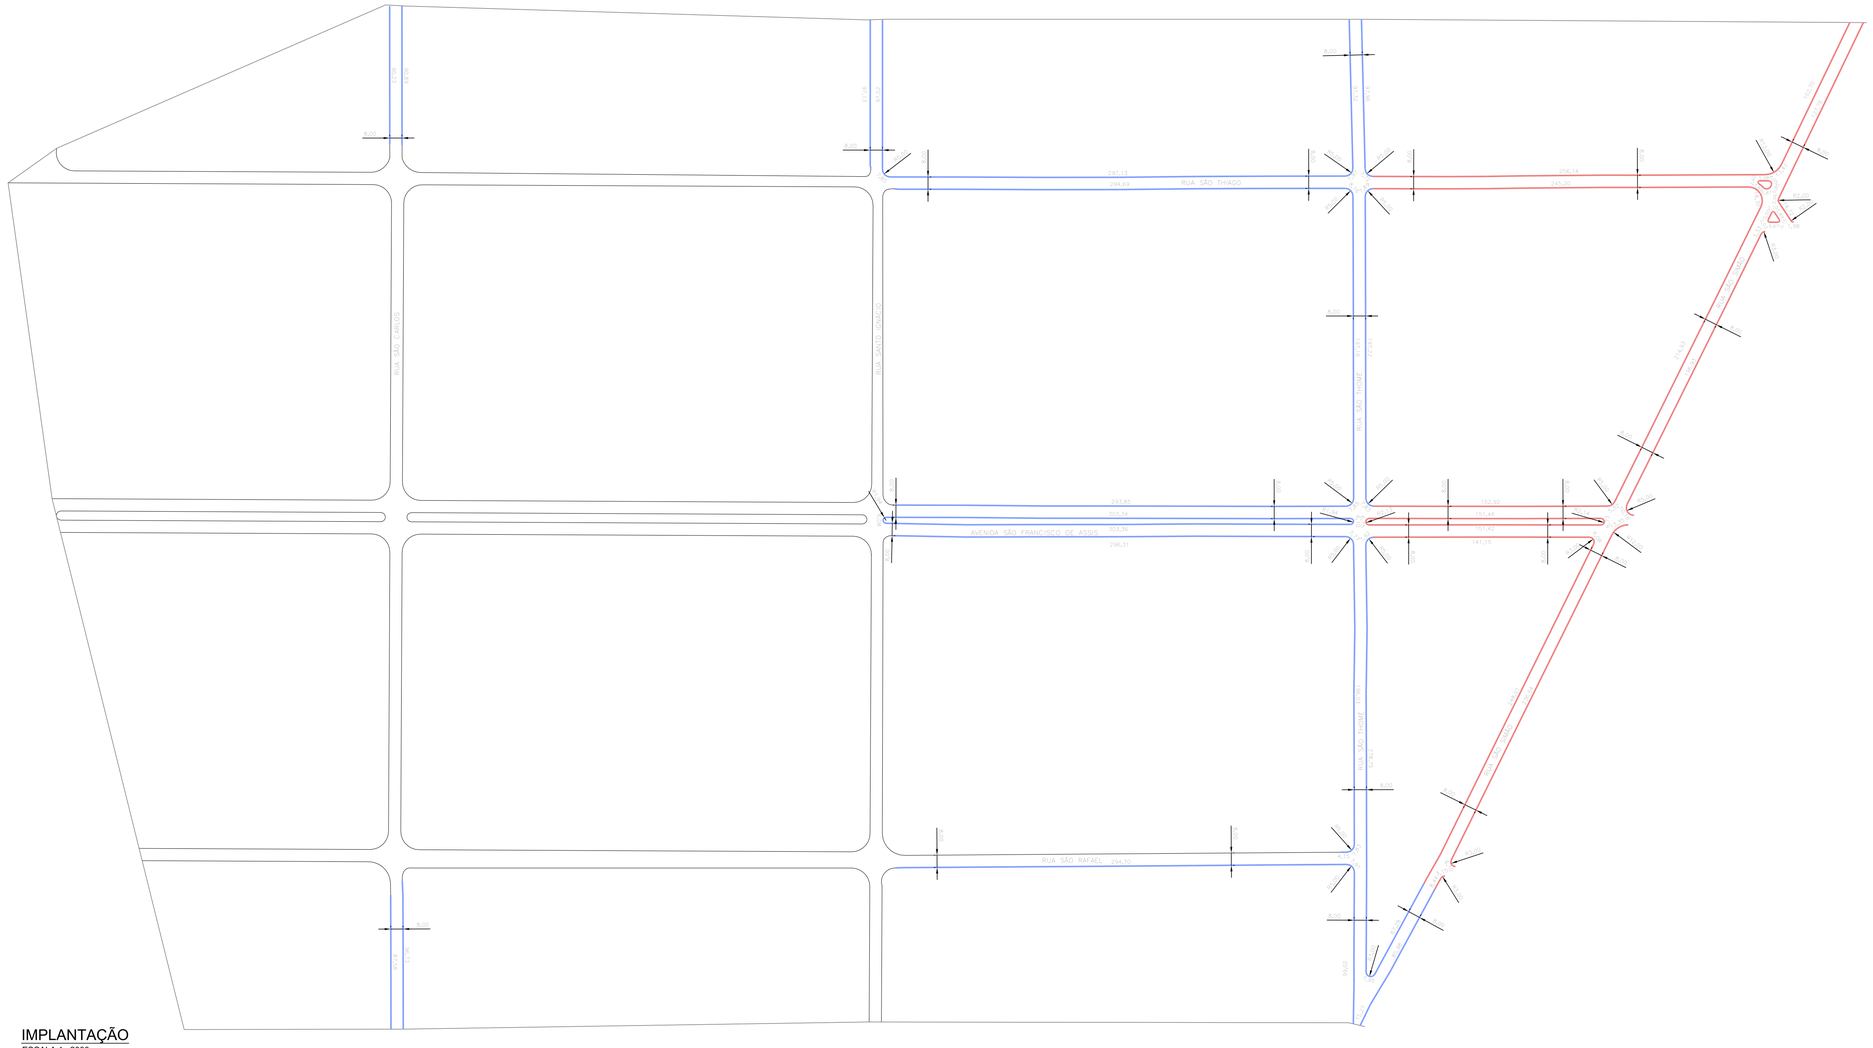
RUA SÃO FABIANO
RUA SÃO SEBASTIÃO
RUA SÃO TIAGO
RUA SÃO TIAGO
RUA SÃO TIAG